



凡 例 (高木)

記号	樹名	H	C	W	数量	バツ数	支柱等	実地面積
㊶	アカシヤ	100 ~250	0.6	0.6	100	葉	添支柱	第3 98本
㊷	サツグミ	150 ~250	9~17		6.6	8.6	二 八掛	第1 1本
㊸	アメリカヤマナラフ (ボブツ)	200 12~17			6.1	8.6	二 掛	第3
㊹	クツミズザクラ	200 ~250	9~19		4.1	29.5	八 掛	第3
㊺	トウカエヤ	150 ~250	9~34		3.8	9.2	二 掛	第3
㊻	シンジュ	150 ~250	9~17		3.1	3.4	二 掛	第3
㊼	ブコクナス	25 ~34			30	120	幹巻二掛	第3
㊽	コブシ	150 ~250			22	8.5	添支柱	第3
㊾	ケヤキ	150 ~250	20~44		18	7.1	幹巻二掛	第1
㊿	イロハモミジ	150 ~250			16	6.5	添支柱	第3
㊶	アオキ	150 ~199	9~14		15	10.5	八掛	第3
㊷	ソメイヨシノ	150 ~199	9~14		14	5.2	幹巻二掛	第2
㊸	ヤマザクラ	200 ~250			13	6.5	添支柱	第3
㊹	エゴノク	150 ~250			10	4.75	添支柱	第3
㊺	クメ	150 ~250	20~44		5	1.9	八掛	第2
㊻	シラカシ	40 ~75	0.9	0.9	43	17.2	幹巻二掛	第3
㊼	ネズミモチ	150 ~250			12	4.5	八掛	第1
㊽	ヤブツバキ	200 ~250			10	6	八掛	第2
㊾	スギ	270~			2.9	14.5	八掛	第3
㊿	ナロマツ	270~	0.2		26	11.2	幹巻二掛	第3
㊶	ヒノキ	270~			14	7	八掛	第3
㊷	ラクウショウ	20 ~34			14	5.1	二掛	第1
計					630	1022.25		

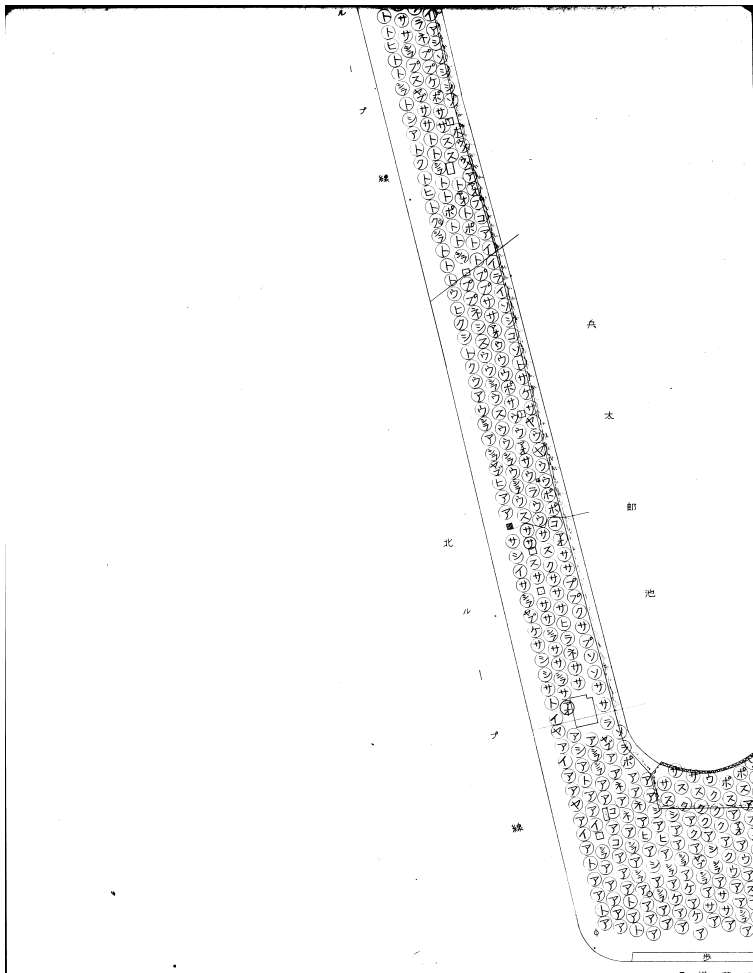

泉道麻沢

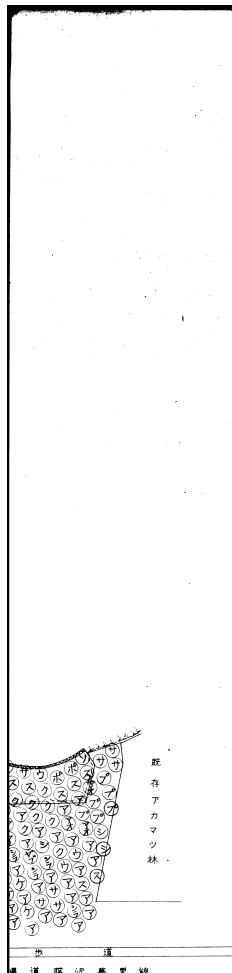

泉道麻沢登里線

筑波大学

工事名 周辺樹林その他植栽工事

図面名称 その1 縮尺 1:500 昭和 52 年度 図番 3-18