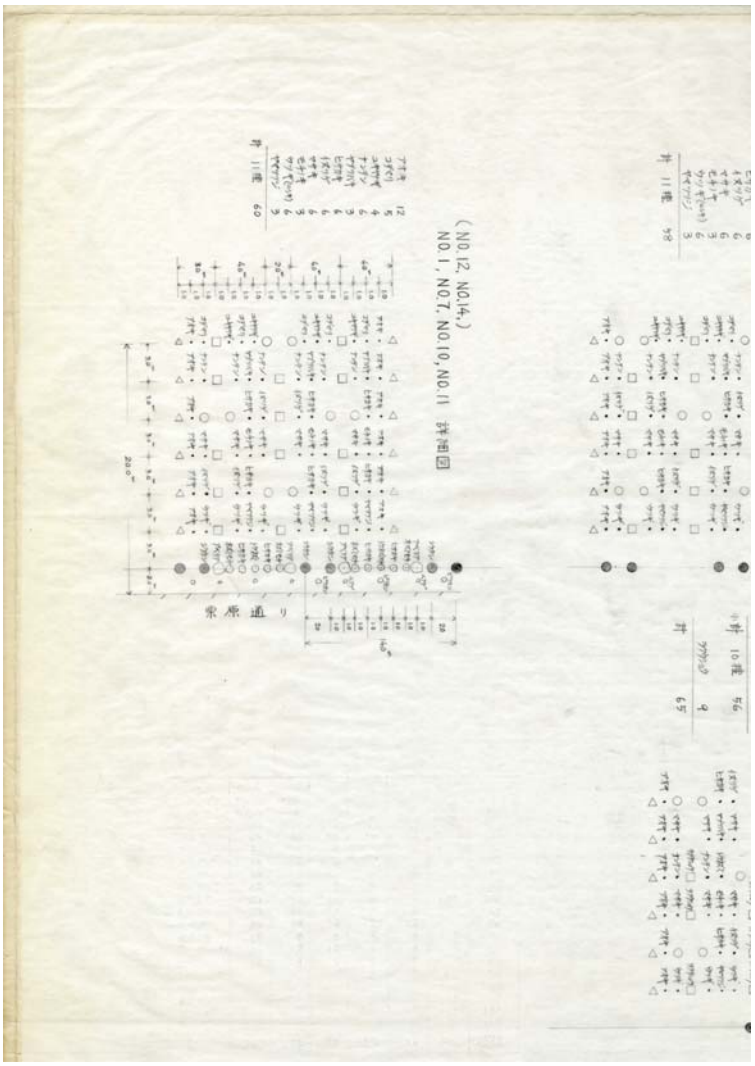

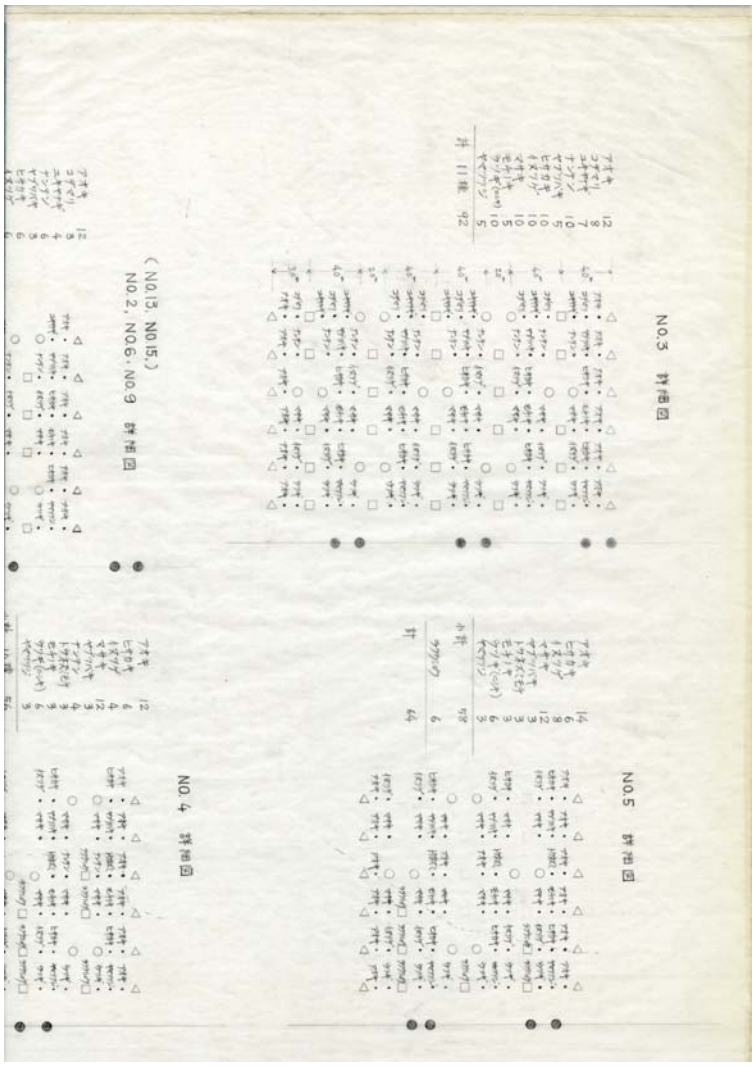

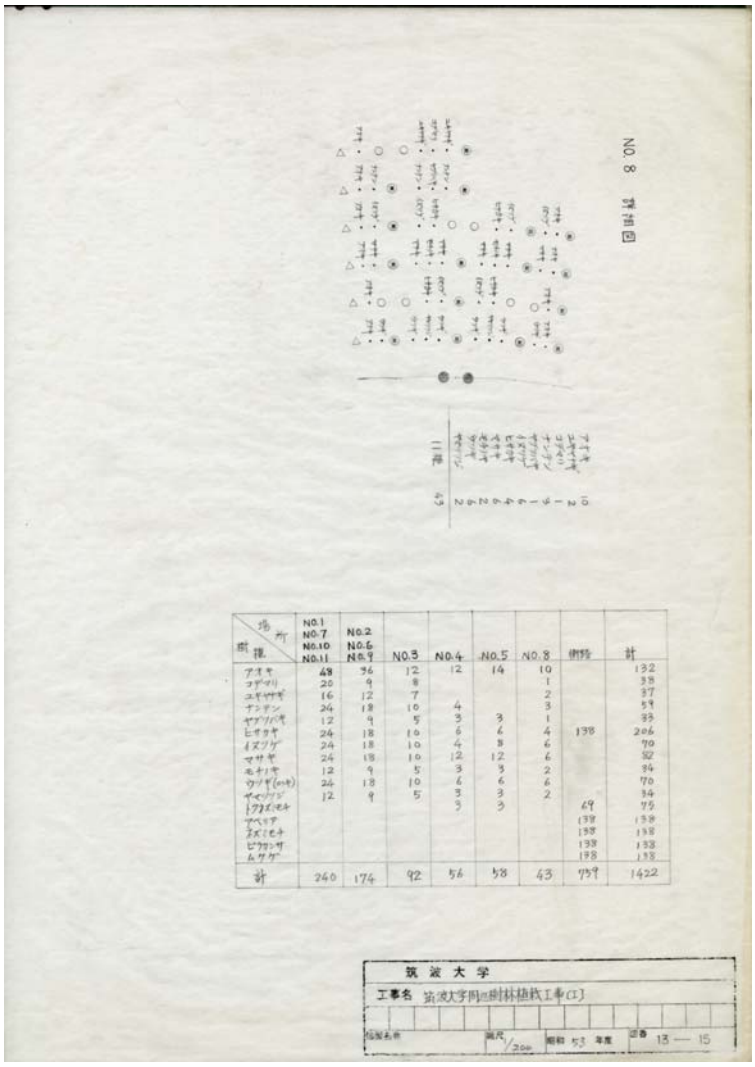

場所 / 樹種	N0.1 N0.7 N0.10 N0.11	N0.2 N0.6 N0.9	N0.3	N0.4	N0.5	N0.8	側溝	計
アオキ	48	36	12	12	14	10		132
コデマリ	20	9	8			1		38
ユキヤナギ	16	12	7			2		37
ナンテン	24	18	10	4		3		59
ヤブツバキ	12	9	5	3	3	1		33
ヒサカキ	24	18	10	6	6	4	138	206
イヌツゲ	24	18	10	4	8	6		70
マサキ	24	18	10	12	12	6		82
モチノキ	12	9	5	3	3	2		34
ウツギ(ハナ)	24	18	10	6	6	6		70
サイゴクミツバ	12	9	5	3	3	2		34
トウカエデ					3		69	75
アベリア							138	138
ヨメノモチ							138	138
ピラカンサ							138	138
ムクゲ							138	138
計	240	174	92	56	58	43	759	1422

筑波大学			
工事名	筑波大学内の樹林植栽工事(I)		
図面名称	縮尺 1/200	昭和 53 年度	図番 13 — 15