

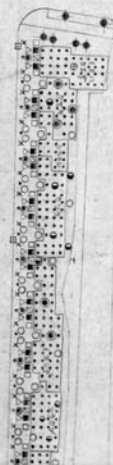



記号	樹木名	H	C	W	数量	ハツ数	植付	支給面積	備考
○	シラカシ	27~	4~	0.8	57	57	既植	購入	
●	ケヤキ		15~	21	13	52	既植	第2園場	
①	＊		15~	21	32	79	既植	ハツ面	
＊	（ロハカエダ）	20~			34	34	＊	第2園場	
＊	ケヤキ		12~	14	21	26	既植	ハツ面	
＊	シラカシ	20~			114	114	既植	北ルア東	
＊	カツラ	20~	4~	0.8	79	79	既植	購入	
＊	イヌシデ	20~			47	47	既植	第2園場	
＊	アイギリ	20~	4~	0.8	31	31	既植	購入	
＊	アサギリ	20~	4~	0.8	50	50	既植	購入	
□	ヒサカキ	15~	14		14	14	既植	北ルア東	
■	トウモロコシ	20~			28	28	既植	第1園場	
□	サルズベリ		18~	17	28	49	既植	第2園場	
△	ムフゲ	20~			28	28	既植	第2園場	
●	モリノキ	20~		0.5	14	14	既植	購入	
X	レンゴウ	15~	14		28	14	既植	ハツ面	
＊	ヒラカシ	20~			28	7	既植	購入	
計					646	730			3116 X.180

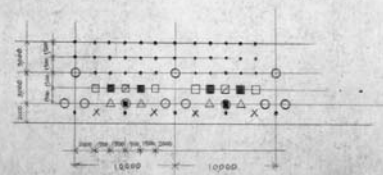

記号	樹木名	H	C	W	数量	ハツ数	植付	支給面積	備考
●	スギ	25~			62	62	既植	購入	
▲	ギハダ	70	25~	21	5	22	既植	ハツ面	
①	ホウノミ		12~	10	5	22	既植	購入	
●	＊	20~			7	7	既植	第2園場	
▲	ワリハカエダ		15~	12	20	21	既植	ハツ面	
△	イロハカエダ		11	0.6	49	49	既植	購入	
○	シラカシ	35	15~	17	8	14	既植	購入	
○	＊	27	4~	0.8	54	54	既植	購入	
●	ケヤキ		25~	21	12	54	既植	第2園場	
●	＊		25~	21	5	15	既植	ハツ面	
＊	サワグルミ	20~			41	41	既植	第2園場	
＊	イヌシデ	20~			46	46	既植	購入	
＊	ヒノキ	15~			19	19	既植	購入	
＊	コナラ	20~	20~	0.8	97	46	既植	購入	
＊	シラカシ	20~			71	71	既植	北ルア東	
＊	アスギ	20~	12~	0.8	72	90	既植	購入	
□	トウモロコシ	20~			38	38	既植	第1園場	
□	ヒサカキ	15~	14		38	38	既植	北ルア東	
計					599	710			3116 X.180

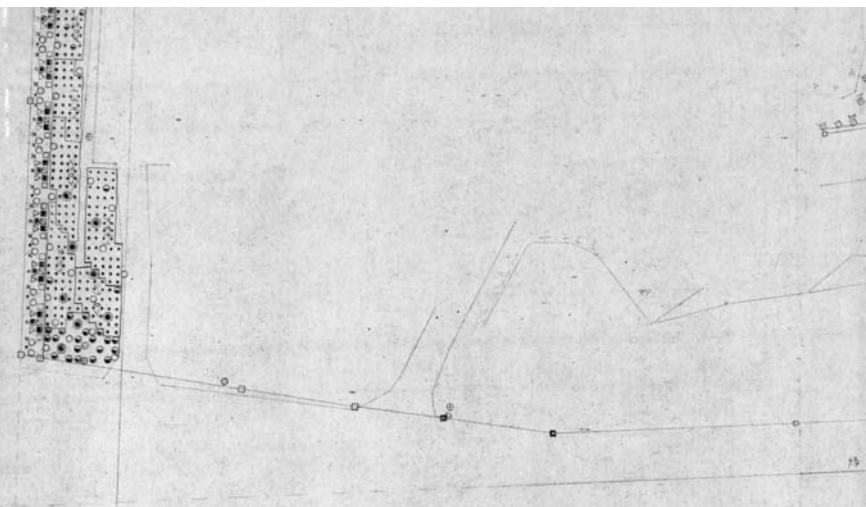

植栽図解

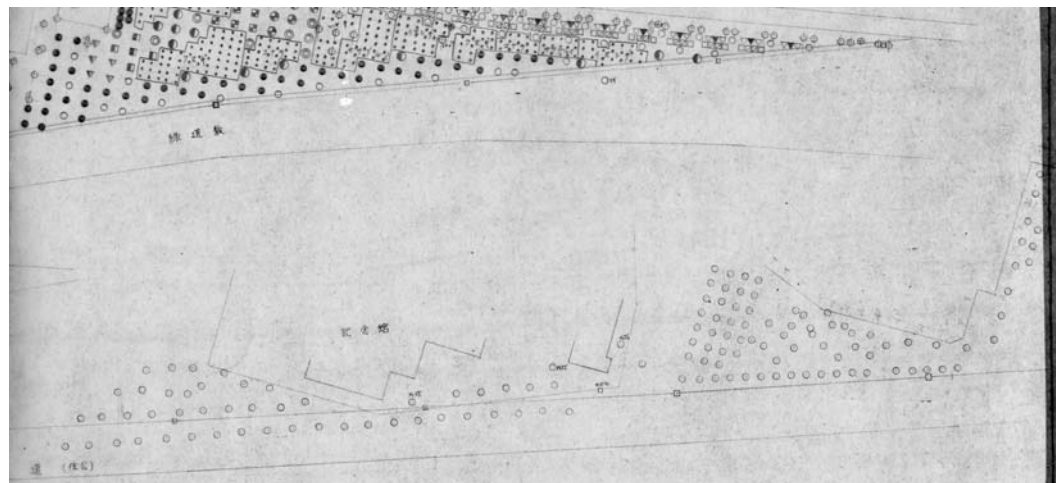

筑波大学									
工事名 筑波大学用地樹林植栽工事									
設計者	図尺	縮尺	34	年度	5	10			
植栽計画									