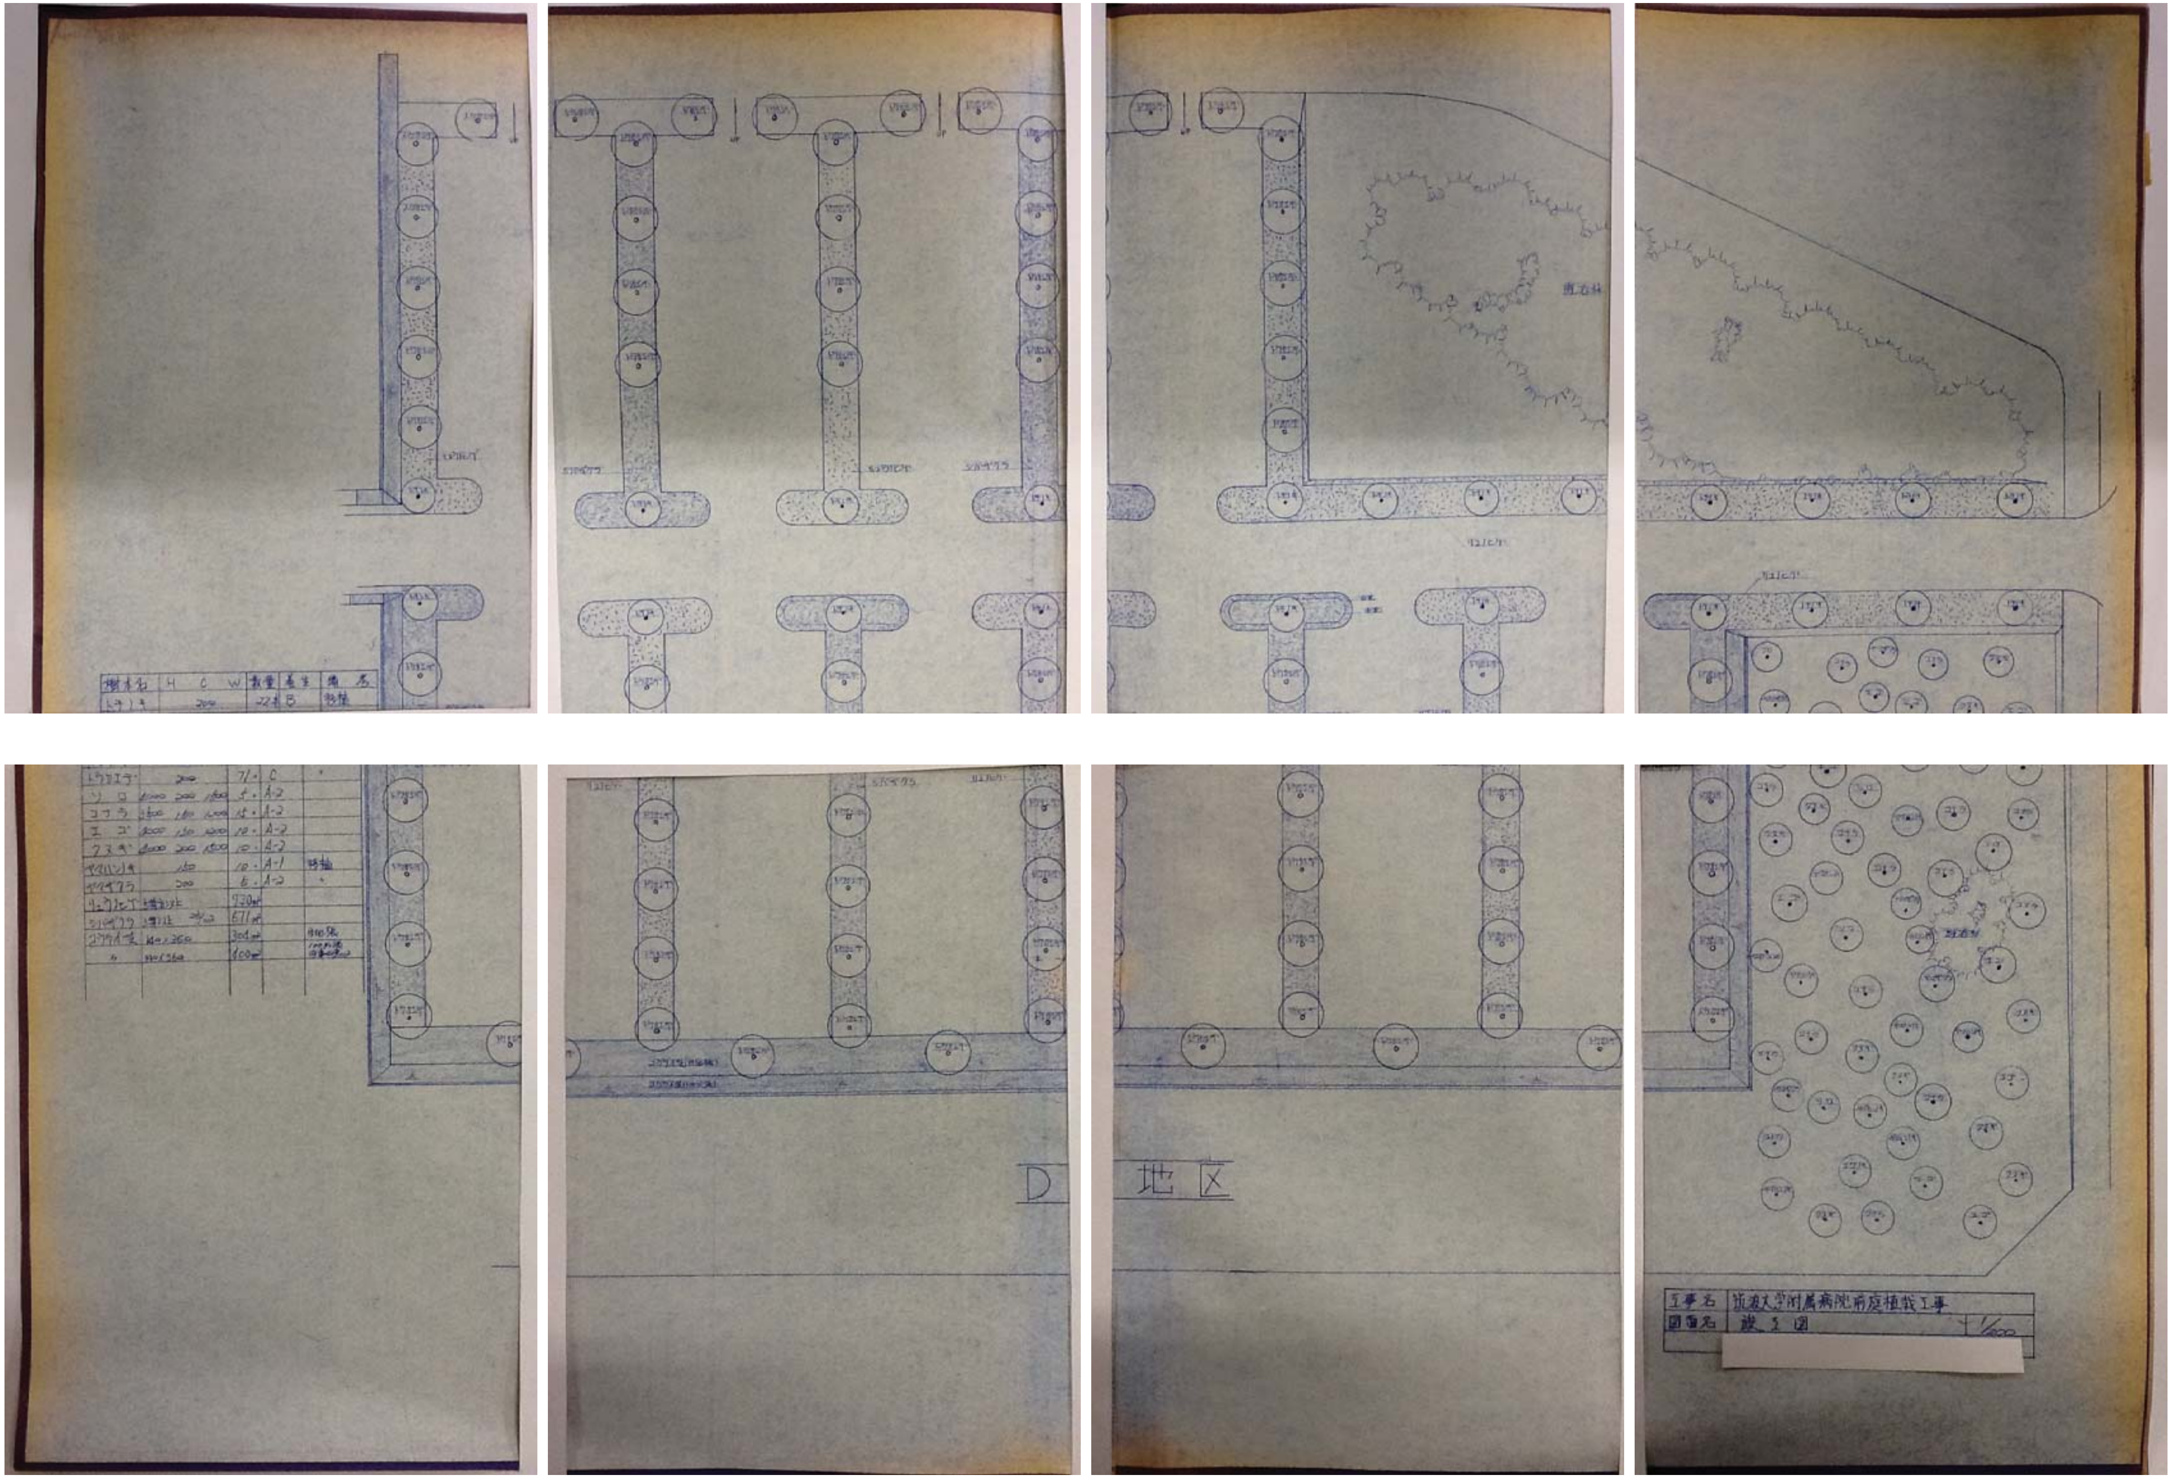

樹木名	H	C	W	数量	支柱	備考
トチノキ		200		22本	B	[illegible]
トウカエデ		200		71	C	〃
ソロ	6000	200	1500	5	A-2	
コブシ	3500	150	1000	15	A-2	
エゴ	3000	150	1000	10	A-2	
クヌギ	6000	200	1500	10	A-2	
ヤマハンノキ		150		10	A-1	[illegible]
ヤマザクラ		200		6	A-2	〃
リュウノヒゲ	植ポット			930㎡		
シバザクラ	3芽立	25/㎡		671㎡		
コウライ芝	140×360			300㎡		[illegible]
〃	140×360			600㎡		[illegible]

工事名	筑波大学附属病院前庭植栽工事	
図面名	[illegible] 図	1/600