



樹木名	H	C	W	数量	ハナ数	支柱等	支柱部面
ウメ	18-24			4		ハナ 12	
イロハモミジ	150-250			4		支柱 11	
サルスズキ	12-14			3		支柱 11	12
シシトウヤク	50-70			60			12
計				71			

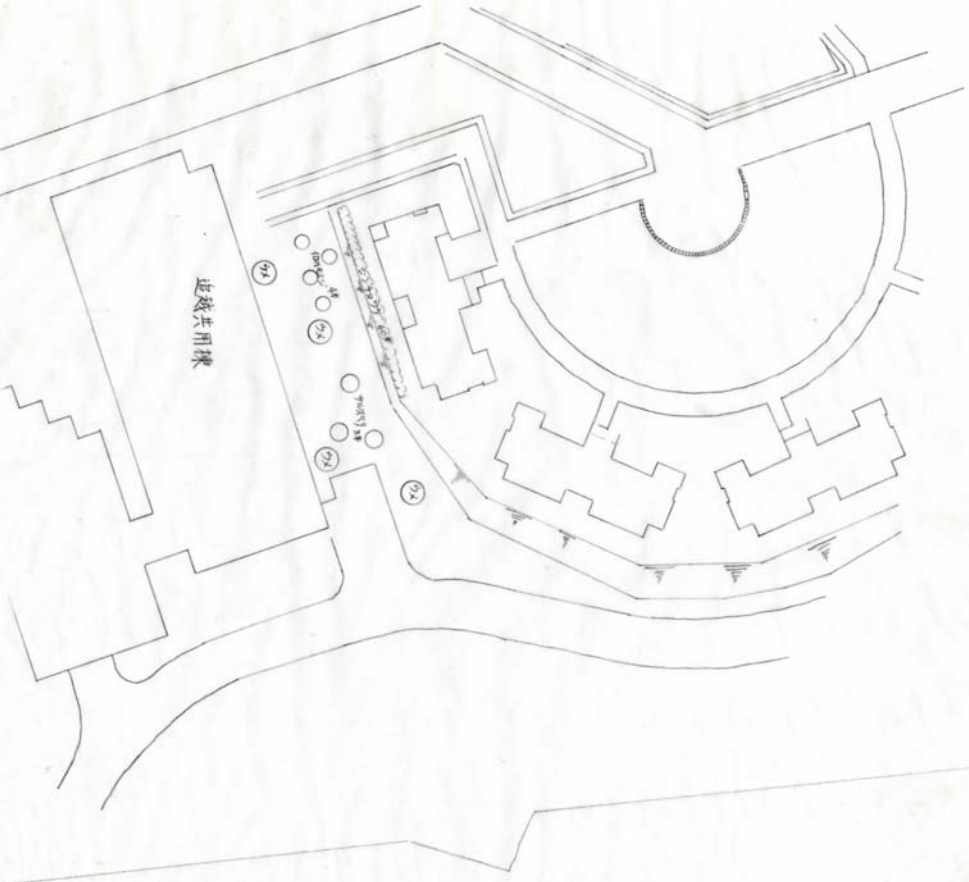

樹木名	H	C	W	数量	ハナ数	支柱等	支柱部面
ウメ	20-29			2		ハナ 12	
モリブシ	12-17			3		支柱 11	12
サルスズキ	9-17			25			12
計				30			

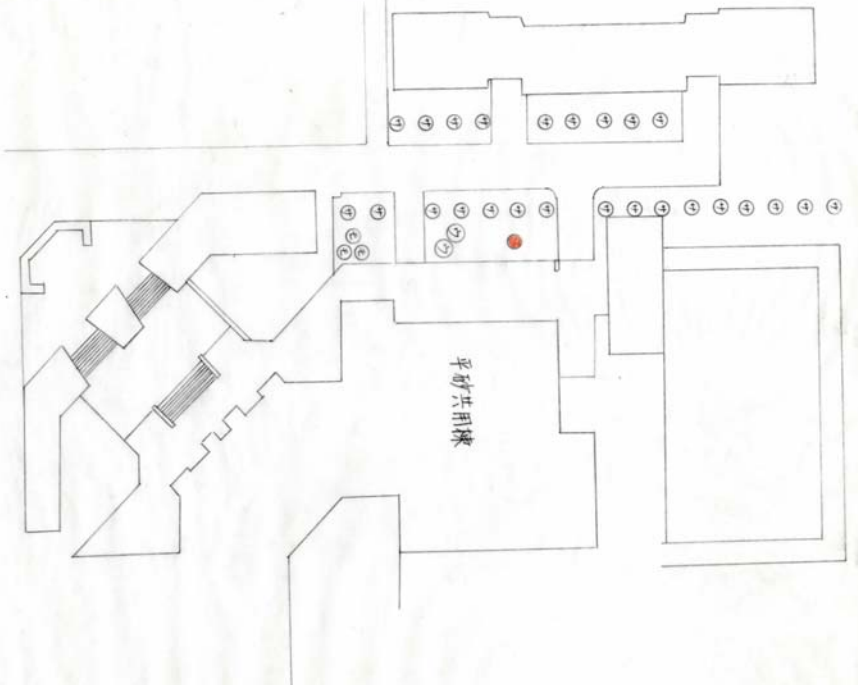

図面名称	追越共用棟(植栽計画)	縮尺	1/50	昭和	52	年	13	—	18
工事名	筑波大学新図書館林之心植栽工事								