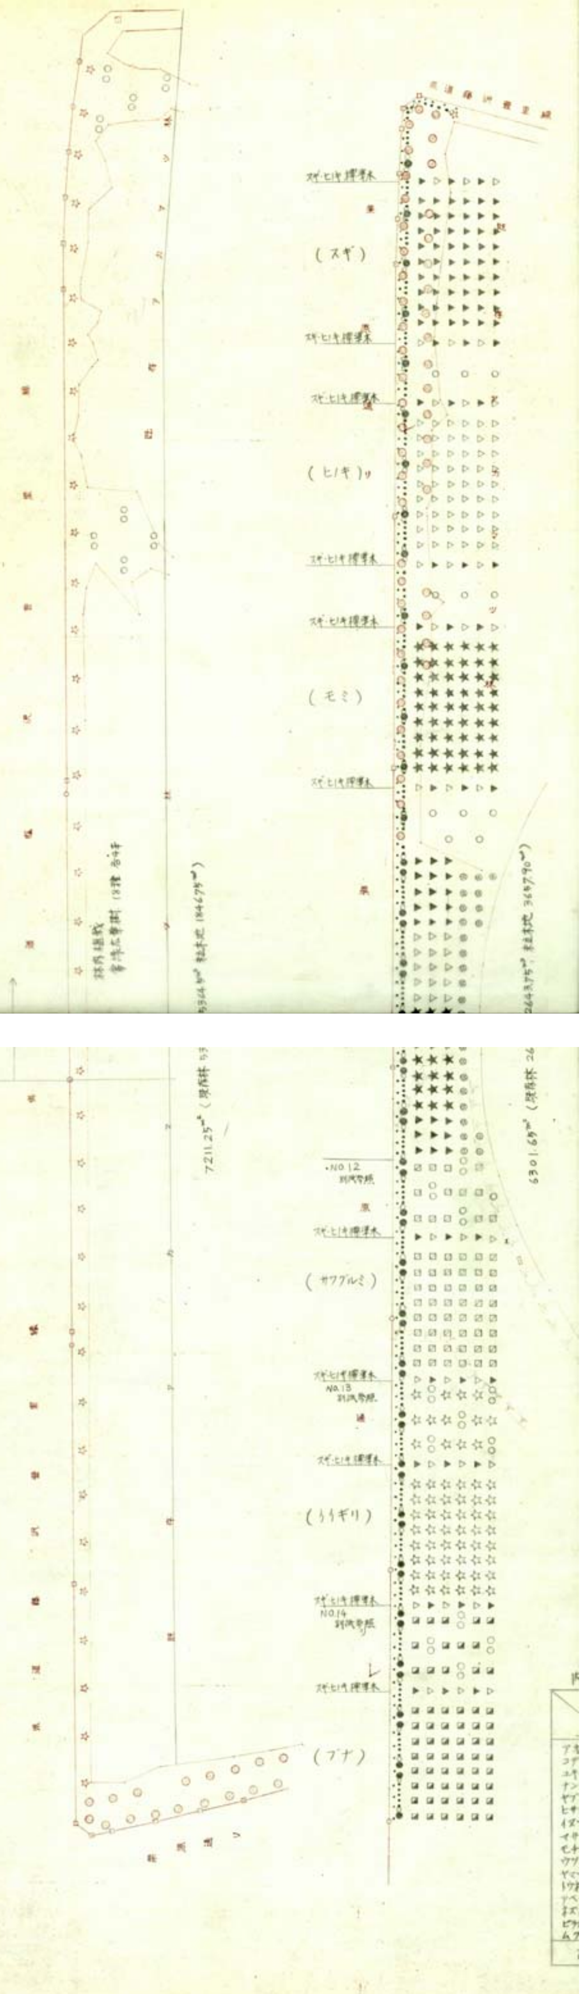


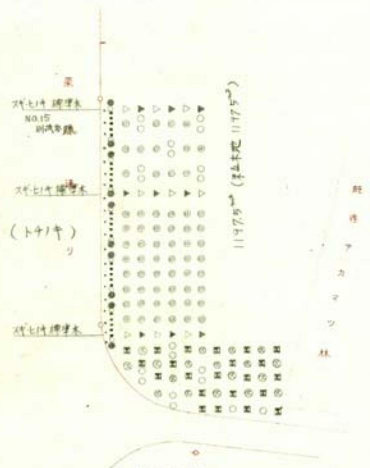


| 記号 | 樹木名 | H | C | W | 数量 | バーク数 | 支柱等 | 支給苗畑 | 備考 |
|---|---|---|---|---|---|---|---|---|---|
| ● | シラカシ | 3.5m | 15cm | 1.0m | 61 | 183 | 鳥居二脚 | 購入 | |
| ○ | 〃 | 3.0 | 1.0 | 0.8 | 72 | 144 | 〃 〃 | 〃 | |
| ▲ | スギ | 0.6 | | | 78 | 39 | 添柱 | | |
| △ | ヒノキ | 0.6 | | | 69 | 34.5 | 〃 | | |
| ✱ | モミ | 1.0 | | | 66 | 33 | 〃 | | |
| Ⓢ | ストローブマツ | | 9~21 | | 41 | 65.25 | 八掛 | | |
| ☒ | サワグルミ | 3.0 | 0.12 | 0.8 | 61 | 61 | 鳥居二脚 | 購入 | |
| ☆ | イイギリ | 3.0 | 0.1 | 0.8 | 61 | 61 | 〃 〃 | 購入 | |
| ◪ | ブナ | 3.0 | 0.1 | 0.8 | 62 | 62 | 〃 〃 | 〃 | |
| Ⓣ | トチノキ | 3.0 | 0.1 | 0.6 | 61 | 61 | 〃 〃 | 〃 | |
| ⌶ | ヤマハンノキ | 3.5 | 12~24 | | 22 | 63 | 〃 〃 | | |
| ▲ | スギ | 0.6 | | | 42 | 21 | 添柱 | | 誘導木 |
| △ | ヒノキ | 0.6 | | | 42 | 21 | 〃 | | 〃 |
| | ヤブツバキ | 1.8 | | 0.5 | 12 | 12 | 鳥居八掛 | 購入 | 内訳下表 |
| | トウネズミモチ | 2.0 | | 0.6 | 39 | 19.5 | 添柱 | 〃 | 〃 |
| | ネズミモチ | 1.8 | | 0.75 | 78 | 39 | 〃 | 〃 | 〃 |
| | モチノキ | 2.0 | | 0.6 | 12 | 12 | 鳥居八掛 | 〃 | 〃 |
| | アベリア | 0.6 | | 0.5 | 78 | 19.5 | | 〃 | 〃 |
| | ヒサカキ | 1.8 | | 0.8 | 102 | 102 | 八掛 | 〃 | 〃 |
| | ピラカンサ | 0.5 | | | 79 | 19.5 | | 〃 | 〃 |
| | ムクゲ | 0.6 | | | 78 | 19.5 | 添柱 | [illegible] | 〃 |
| | アオキ | 0.9 | | 0.6 | 48 | 12 | 〃 | 購入 | 〃 |
| | ユキヤナギ | 0.8 | 5本立 | 0.3 | 16 | 4 | 〃 | 〃 | 〃 |
| | コデマリ | 0.8 | | 0.5 | 16 | 4 | 〃 | 〃 | 〃 |
| | ナンテン | 0.8 | 3本立 | 0.5 | 24 | 6 | 〃 | 〃 | 〃 |
| | イヌツゲ | 1.5 | | 0.45 | 24 | 24 | 鳥居八掛 | 〃 | 〃 |
| | マサキ | 1.5 | | 0.45 | 24 | 12 | 添柱 | 〃 | 〃 |
| | ウツギ | 0.9 | | | 24 | 6 | 〃 | 〃 | 〃 |
| | ヤマツツジ | 0.9 | | 0.6 | 12 | 3 | 〃 | 〃 | 〃 |
| | | | | | | | | | |
| | スダジイ | 3.0 | 0.12 | 0.7 | 4 | 4 | 鳥居二脚 | 購入 | |
| | アカガシ | 3.0 | 0.1 | 0.8 | 4 | 4 | 〃 〃 | 〃 | |
| | ウラジロガシ | 3.0 | 0.1 | 0.8 | 4 | 4 | 〃 〃 | 〃 | |
| | アラカシ | 3.0 | 0.1 | | 4 | 4 | 〃 〃 | 〃 | |
| | イチイガシ | 2.5 | 0.1 | 0.8 | 4 | 4 | 〃 〃 | 〃 | |
| | ユズリハ | 2.0 | | 0.8 | 4 | 4 | 〃 〃 | 〃 | |
| | タラヨウ | 2.5 | 0.1 | 0.8 | 4 | 4 | 〃 〃 | 〃 | |
| | クロガネモチ | 3.0 | 0.12 | 0.9 | 4 | 4 | 〃 〃 | 〃 | |
| | ホルトノキ | 2.0 | 0.1 | 0.6 | 4 | 4 | 〃 〃 | 〃 | |
| | ヤブツバキ | 1.8 | | 0.5 | 4 | 4 | 〃 〃 | 〃 | |
| | サカキ | 2.5 | | 0.8 | 4 | 4 | 〃 〃 | 〃 | |
| | モッコク | 2.0 | | 0.9 | 4 | 4 | 〃 〃 | 〃 | |
| | オガタマノキ | 3.0 | 0.1 | 0.8 | 4 | 4 | 〃 〃 | 〃 | |
| | ゲッケイジュ | 2.5 | | 0.5 | 4 | 4 | 〃 〃 | 〃 | |
| | クスノキ | 2.5 | 0.12 | 0.8 | 4 | 4 | 〃 〃 | 〃 | |
| | タブノキ | 3.0 | 0.15 | 1.0 | 4 | 4 | 〃 〃 | 〃 | |
| | サンゴジュ | 2.5 | | 0.8 | 4 | 4 | 〃 〃 | 〃 | |
| | サザンカ | 2.5 | | 0.7 | 4 | 4 | 〃 〃 | 〃 | |
| | 計 | | | | 1475 | 1234.75 | | | |

内訳表

| | NO.12 NO.14 | NO.13 NO.15 | 前持 | | | 計 |
|---|---|---|---|---|---|---|
| アオキ | 24 | 24 | | | | 48 |
| コデマリ | 10 | 6 | | | | 16 |
| ユキヤナギ | 8 | 8 | | | | 16 |
| ナンテン | 12 | 12 | | | | 24 |
| ヤブツバキ | 6 | 6 | | | | 12 |
| ヒサカキ | 12 | 12 | 78 | | | 102 |
| イヌツゲ | 12 | 12 | | | | 24 |
| マサキ | 12 | 12 | | | | 24 |
| モチノキ | 6 | 6 | | | | 12 |
| ウツギ(ウノハナ) | 12 | 12 | | | | 24 |
| ヤマツツジ | 6 | 6 | | | | 12 |
| トウネズミモチ | | | 39 | | | 39 |
| アベリア | | | 78 | | | 78 |
| ネズミモチ | | | 78 | | | 78 |
| ピラカンサ | | | 78 | | | 78 |
| ムクゲ | | | 78 | | | 78 |
| 計 | 120 | 116 | 429 | | | 665 |

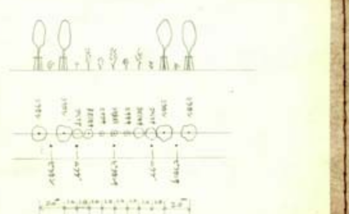

**筑 波 大 学**

工事名 筑波大学周辺樹林植栽工事(3)

図面名称 | 縮尺 1/500 | 昭和 53 年度 | 図番 11 — 15