


尺割 体育グラウンド裏込掘削新築幼樹林

| 記号 | 樹木名    | H     | C | W | 数量  | バーク堆肥 | 支柱 | 支柱 | 支筋 | 苗源    |
|----|--------|-------|---|---|-----|-------|----|----|----|-------|
| △  | アカツ    | 20-44 |   |   | 22  | 146.5 | 三脚 | 三脚 |    | 第二学群北 |
| △  | ア      | 12-24 |   |   | 16  |       | 三脚 | 三脚 |    | 第二学群北 |
| △  | ア      | 80-99 |   |   | 70  | 17.5  | 三脚 | 三脚 |    | 第二学群北 |
| ○  | シラカシ   | 200   |   |   | 454 | 154.0 | 三脚 | 三脚 |    | 購入    |
| ●  | 保樹アガマツ |       |   |   |     |       |    |    |    | 購入    |
| ○  | 長寿林    |       |   |   |     |       |    |    |    |       |
| 合計 |        |       |   |   | 564 | 680   |    |    |    |       |

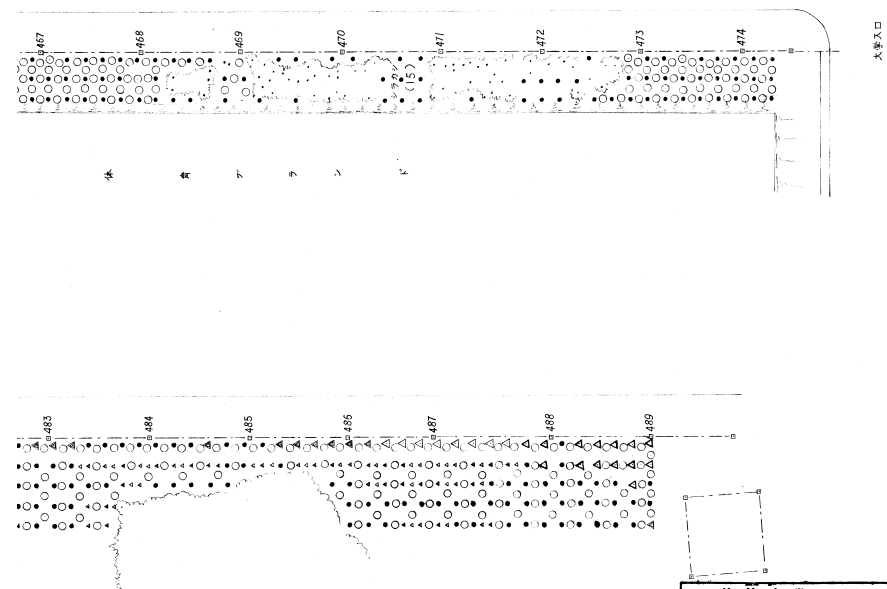

|                       |         |    |       |    |     |
|-----------------------|---------|----|-------|----|-----|
| 筑波大学                  |         |    |       |    |     |
| 工事名 筑波大学南辺幼樹林植栽工事(II) |         |    |       |    |     |
| 図面名称                  | 体育グラウンド | 縮尺 | 1/500 | 図号 | 4-8 |
| 東大通り側/東大通り            |         |    |       |    |     |