凡 例

記号	樹木名	寸法 H m	寸法 C cm	寸法 W m	数量	バーク堆肥	支柱等	支給苗圃	備考
(ケ)	ケヤキ		20~34		3本	13.5袋	幹巻 十字鳥居	第2	
(ラ)	ラクウショウ		20~29		9	33.0	十字鳥居	北ループ線東	
(ソ)	ソメイヨシノ		25~44		4	22.5	幹巻 十字鳥居	第2	
(ト)	トウカエデ		30~34		1	6.0	十字鳥居	東大通り東	
▲	シモクレン		12~19		4	6.25	幹巻 二脚鳥居	第2	
△	ハクモクレン		12~14		4	5.0	〃	〃	
(マ)	マテバシイ	1.5~	9~14		18	18.25	〃	〃	
(マ)	〃	2.5		0.5	9	9.0	〃		購入
(サ)	サルスベリ		12~19		10	16.5	〃	第2	
(イ)	イヌマキ		12~17		4	5.5	〃	〃	
(■)	ウメ		20~44		4	18.0	十字鳥居	〃	
□	シオジ	2.0~	9~14		16	17.75	八掛(竹) 二脚鳥居	ペデ西	
(ナ)	ナナカマド	2.0~			4	4.0	八掛(竹)	〃	
(ヤ)	ヤシャブシ		9~19		24	35.25	二脚鳥居	〃	
(コ)	コブシ	2.5	10	0.5	4	4.0	幹巻 二脚鳥居		購入
(シ)	シラカシ	2.5		0.5	49	49.0	幹巻 八掛(竹)		〃
(△)	シデ類	2.0~	9~11		31	31.0	八掛(竹)	東大通り東	
(A)	イヌツゲ	1.5~		0.45	25	25.0	〃		購入
(B)	カナメモチ	1.5~		0.4	17	17.0	幹巻 八掛(竹)		〃
(C)	ウバメガシ	1.5~		0.4	11	11.0	〃		〃
(D)	ヒサカキ	1.8~		0.8	4	4.0	八掛(竹)		〃
(E)	マサキ	1.5~		0.4	3	3.0	〃		〃
(F)	アオキ	1.2~		0.9	7	3.5	〃		〃
(G)	ネズミモチ	1.5~			15	15.0	添柱(竹)	第1	
●	アベリア	0.5~		0.4	42	10.5	〃		購入
○	ハギ	0.5~			57	14.25	〃	北ループ線東	
ハ	オオムラサキ	0.5~		0.6	15	3.75	〃		購入
ニ	ドウダンツツジ	0.6~		0.3	16	3.2	〃		〃
ホ	イヌツゲ	0.6~		0.3~	13	3.25	〃		〃
ヘ	シモツケ	0.8~		0.5	16	4.0	〃		〃
ト	ヤマブキ	0.8~	5本立以上	0.3	10	2.5	〃		〃
(⊗)	アジサイ	0.8~	5本立以上	0.8	10	2.5	〃		〃
チ	ウツギ類	0.5~		0.3	12	3.0	〃		〃
(◌)	既存植栽木								
	合計				471	419.95			

記号	樹木名								
(◌)	既存植栽木								
	合計				471	419.95			

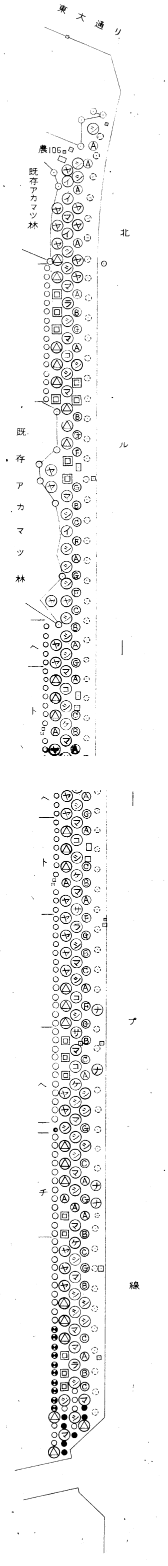

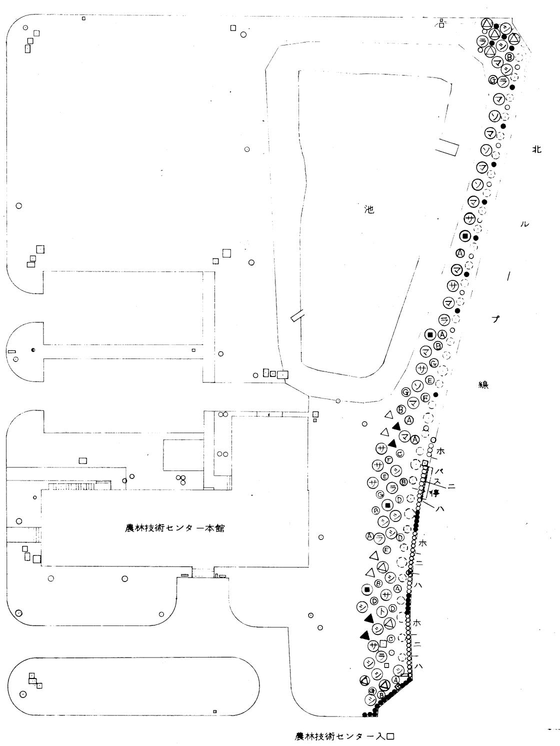

筑波大学			
工事名	筑波大学周辺樹林植栽工事(Ⅱ)		
図面名称 飼料畑南周辺樹林	縮尺 1:500	昭和54年度	図番 8—8