


林内

ヒサカキ 14本
アセビ 15
イヌツゲ 12
カナメモチ 12

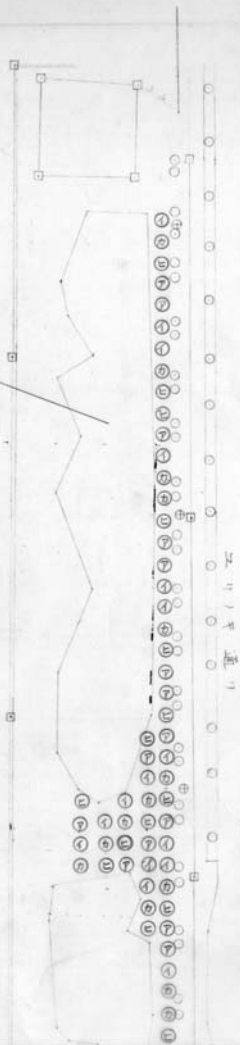


凡例 中低木

記号	樹木名	H	C	w	数量	パーク施肥	支柱等	支給曲冠	
Ⓔ	ヒサカキ	0.5		0.4	22	5.5	竹 添柱		購入苗木
㉞	アセビ	0.5		0.4	38	8.25	" "		"
㉟	イヌツゲ	1.2		0.45	28	14	" "		"
㊱	カナメモチ	1.5		0.4	31	31	" ハッ掛		"

林内

ヒサカキ 24本
アセビ 22
イヌツゲ 22
カナメモチ 24

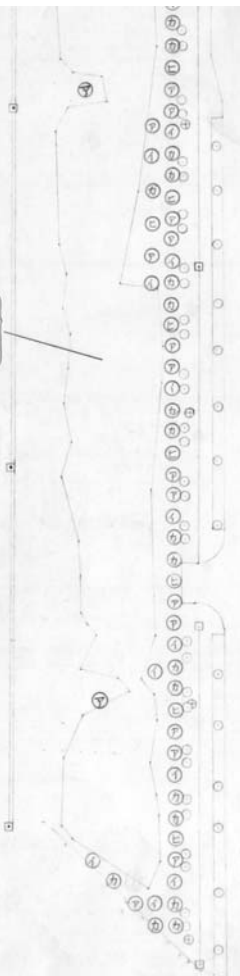

㉟	イヌツゲ	1.2		0.45	28	14	" "		"
㊱	カナメモチ	1.5		0.4	31	31	" ハッ掛		"
	ヒサカキ	0.5		0.4	38	9.5	" 添柱		} 林内
	アセビ	0.5		0.4	37	9.25	" "	"	
	イヌツゲ	1.2		0.45	34	17	" "	"	
	カナメモチ	1.5		0.4	36	36	" ハッ掛	"	
	計				259	130.5			

筑波大学

工事名 筑波大学周辺樹林植栽工事

図面名称 平野高野 園地樹林-2 縮尺 1/500 昭和 54 年度 図番 7-10