凡例

記号	宿木名	寸法 H m	寸法 C cm	寸法 W m	数量 本	パーク掘記 袋	支柱等	支給苗圃	備考
㋐	ケヤキ								
㋑	ラクウショウ								
㋒	ソメイヨシノ								
㋓	トウカエデ								
▲	シモクレン								
△	ハクモクレン								
㋔	マテバシイ								
㋕	〃								
㋖	サルスベリ								
㋗	イヌマキ								
◉	ウメ								
◻	シオジ								
㋘	ナナカマド								
㋙	ヤシャブシ	3.0	0.15	1.5	1	2.0	新巻 二脚鳥居		購入
㋚	コブシ	3.0	0.15	1.2	1	2.0	新巻 二脚鳥居		購入
㋛	シラカシ	3.5	0.18	1.0	1	2.5	新巻 二脚鳥居		〃
◬	シデ類								
Ⓐ	イヌツゲ								
Ⓑ	カナメモチ	1.5~		0.4	2	3.0	新巻 八掛(竹)		購入
Ⓒ	ウバメガシ								
Ⓓ	ヒサカキ								
Ⓔ	マサキ								
Ⓕ	アオキ								
Ⓖ	ネズミモチ								
●	アベリア	100~149			3	3.0	添柱(竹)	第2苗圃	
◎	ハギ	0.8	5芽立		2	1.0	添柱(竹)		購入
ハ	オホムラサキ								
ニ	ドウダンツツジ								
ホ	イヌツゲ								
ヘ	シモツケ								
ト	ヤマブキ		本立以上						
⊕	アジサイ	0.8	3本立以上		3	1.5	添柱(竹)		購入
㋟	ウツギ類	0.6	3本立		6	3.0	添柱(竹)		〃
◌	既存植栽木								
	合計				19	18.0			

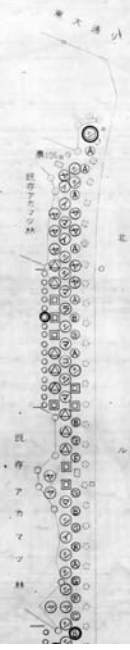

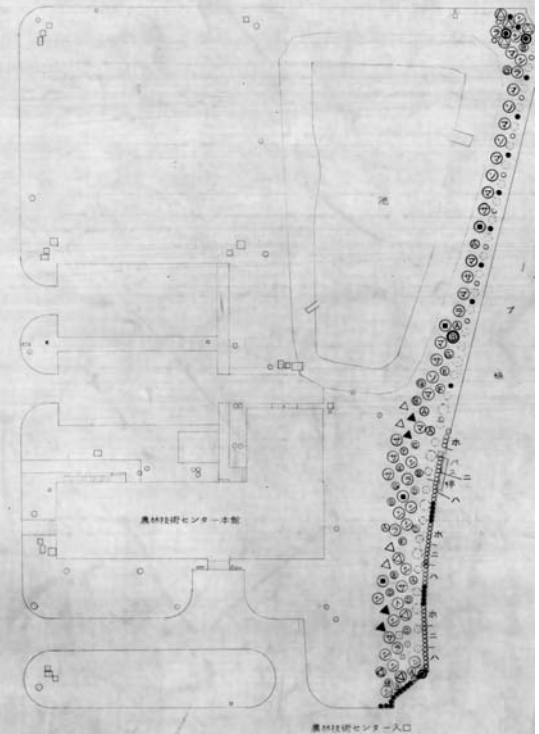

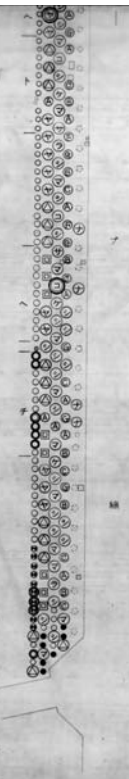

筑波大学

工事名 筑波大学周辺樹林植栽工事(II)

図面名称 植栽 鋼料畑南周辺樹林 | 縮尺 1:500 | 昭和 56 年度 | 図番 13-08