

土工量

掘削量 (仮置) $225 \times 2 \times 2 = 892 \text{ m}^3$
 $680 \times 2 = 1360 \text{ m}^3$

計 2252 m^3


敷設 (補助) 2252 m^3

凡例 苗木

記号	樹木名	H	D	W	数量	バーク堆肥	支柱	等	定植苗畑
◎	ケヤキ	6	25-29		7	31.5	丸太	幹巻 ハッ掛	牛二苗畑 ③
●	イヌシデ		9-11		6	6	竹	ハッ掛	重大通り束
○	シラカシ	1.5-1.9			111	111	竹	幹巻 ハッ掛	購入苗木
	シラカシ	1.5-1.9			124	124	竹	"	" (林内)
計					248	272.5			

掘削量
 $225 \times 2 \times 2 \text{ m}$
 892 m^3

林内シラカシ
 77本

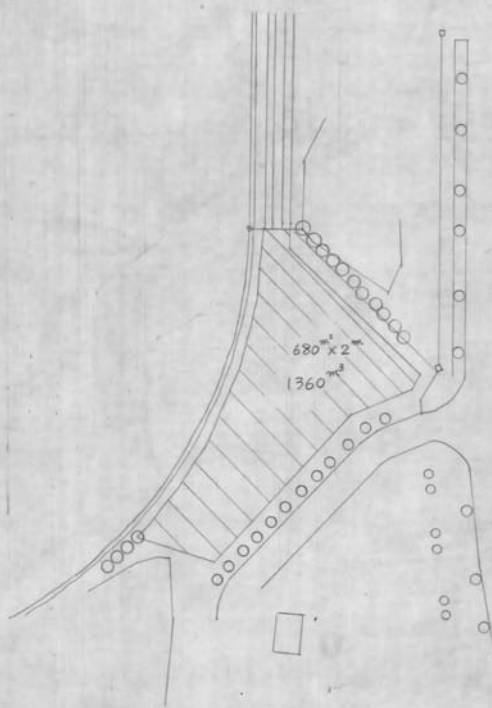

筑波大学
 工事名 筑波大学周辺樹林植栽工事(Ⅱ)
 調査者 平均面・土木 縮尺 1/500 昭和 54 年度 図番 7-18