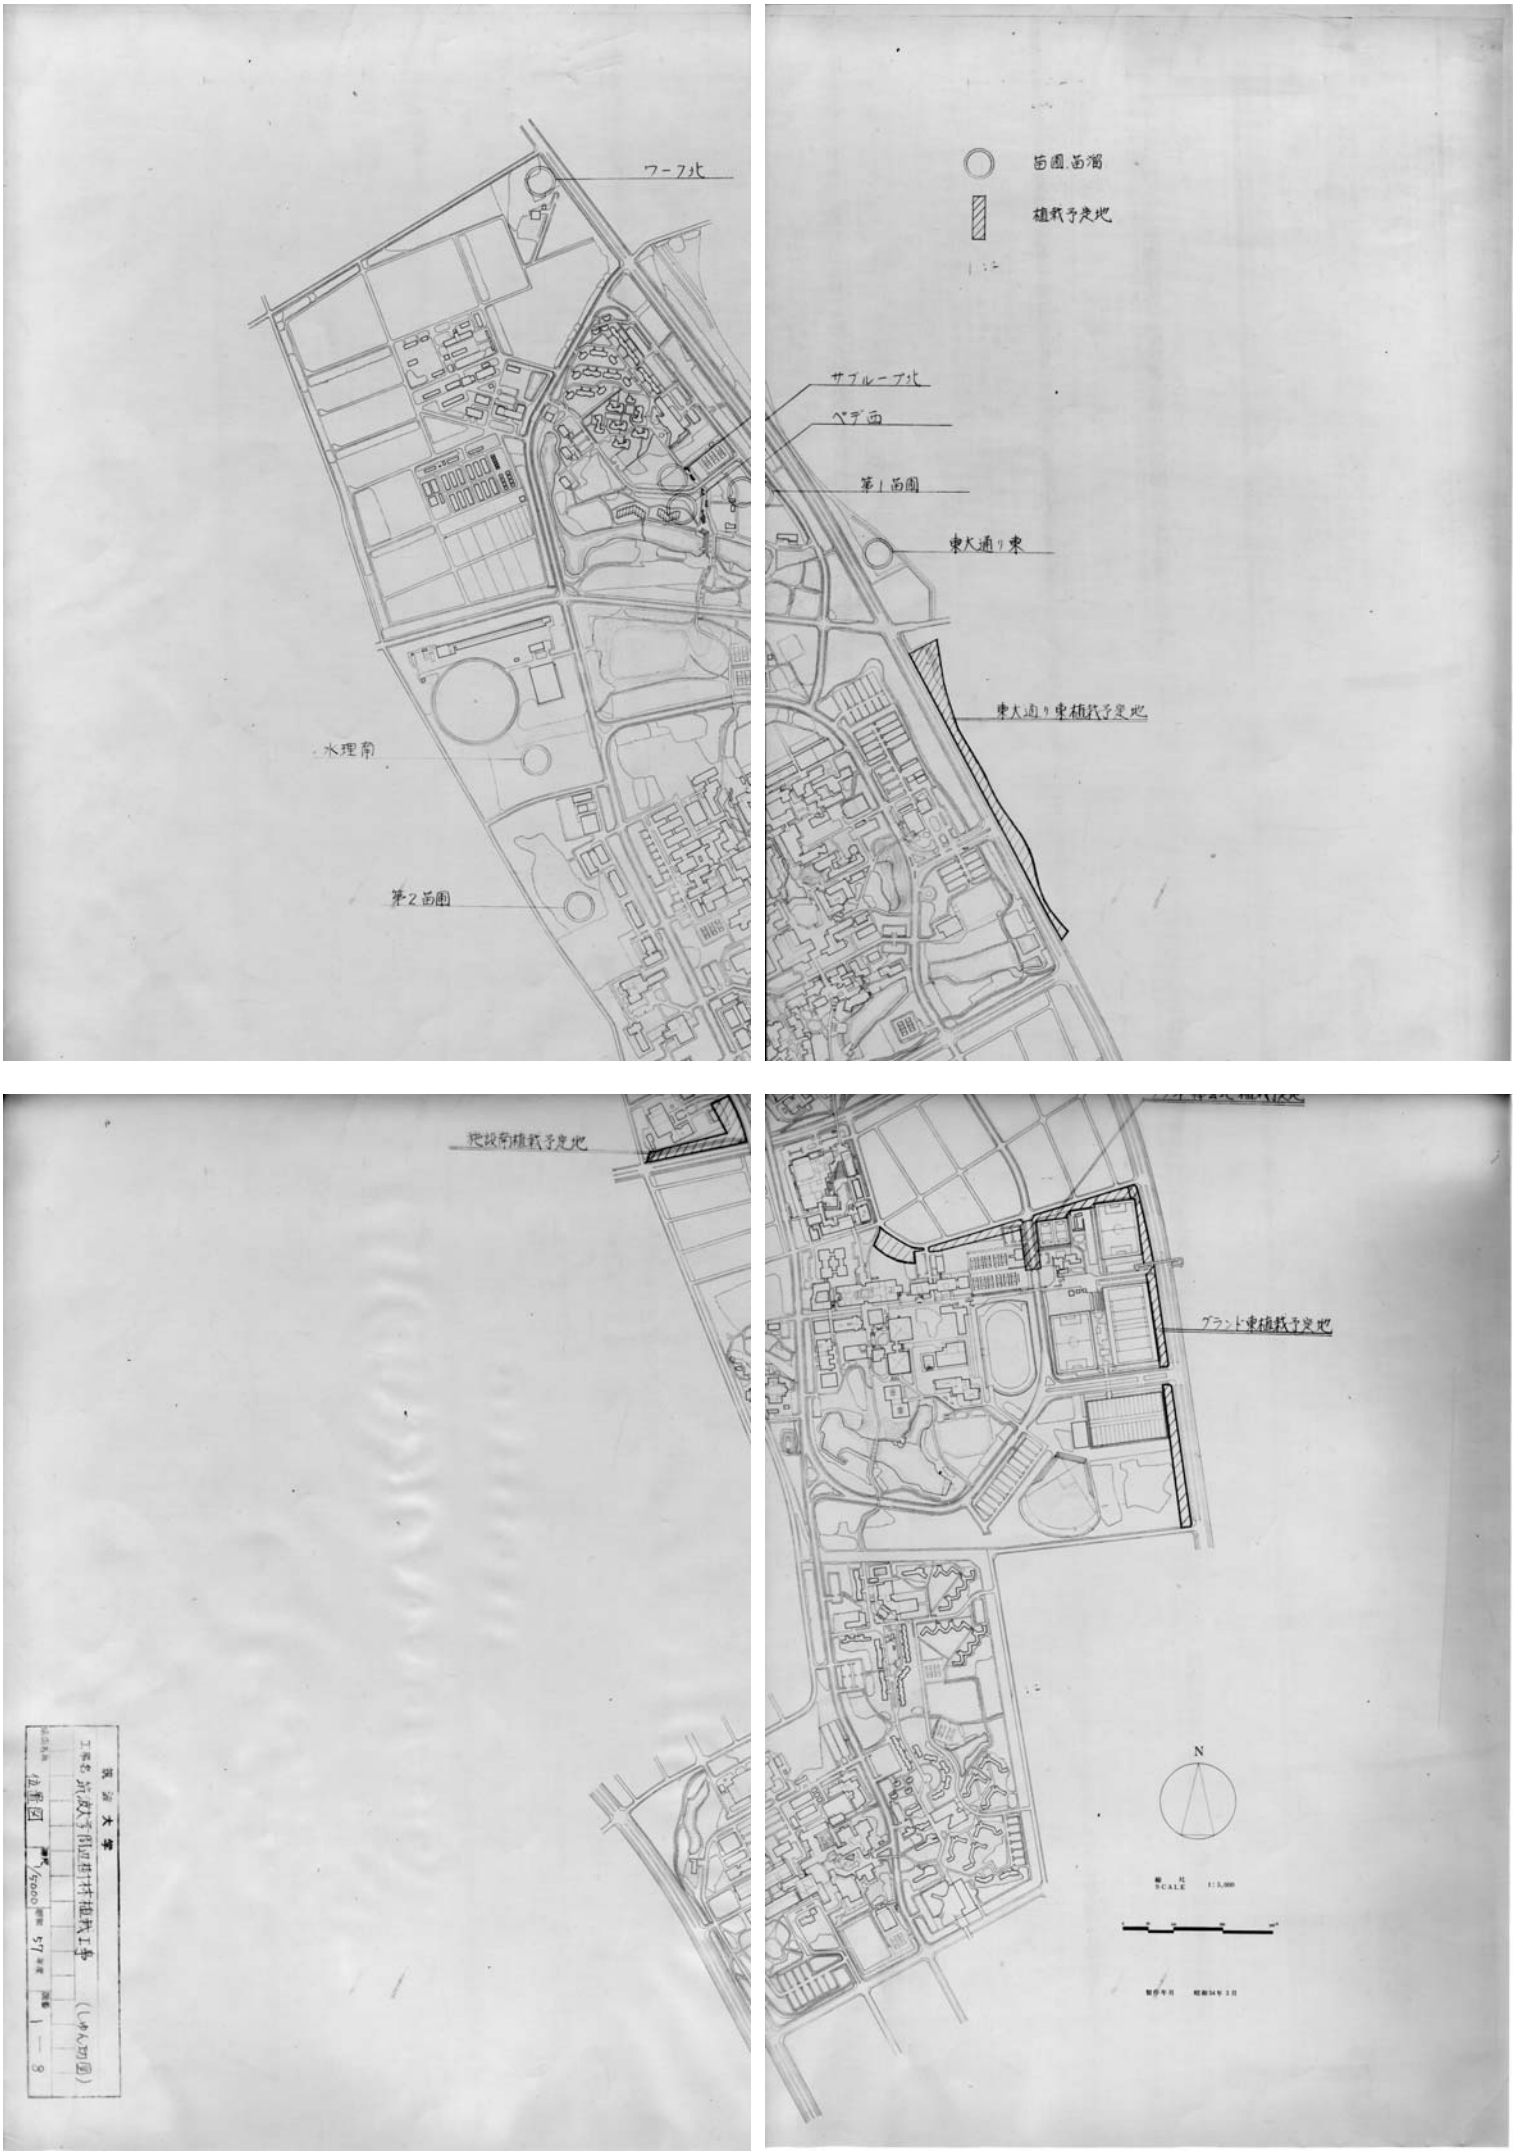
ワープ北
水理南
第2苗圃
苗圃.苗溝
植栽予定地
サブループ北
ベデ面
第1苗圃
東大通り東
東大通り東植栽予定地
地設南植栽予定地
グランド東植栽予定地
N
SCALE 1:5,000