凡例　体育グラウンド東大通り側周辺植林

記号	樹木名	H	C	W	数量	バーク堆肥	支柱	支給場所	[illegible]
▲	既植アカマツ								
ı	〃								
●	既植シラカシ								
○	シラカシ	3.5	0.15	0.8	266	465.5	[illegible] 三脚丸太	搬入	5.32

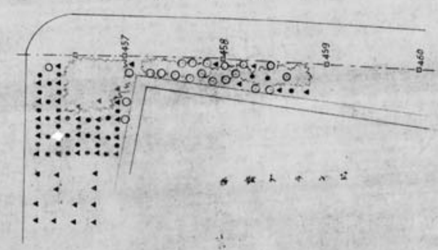

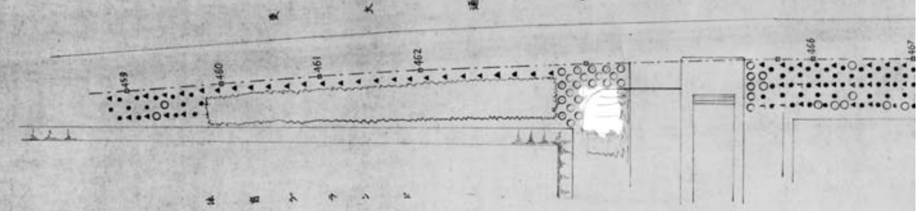

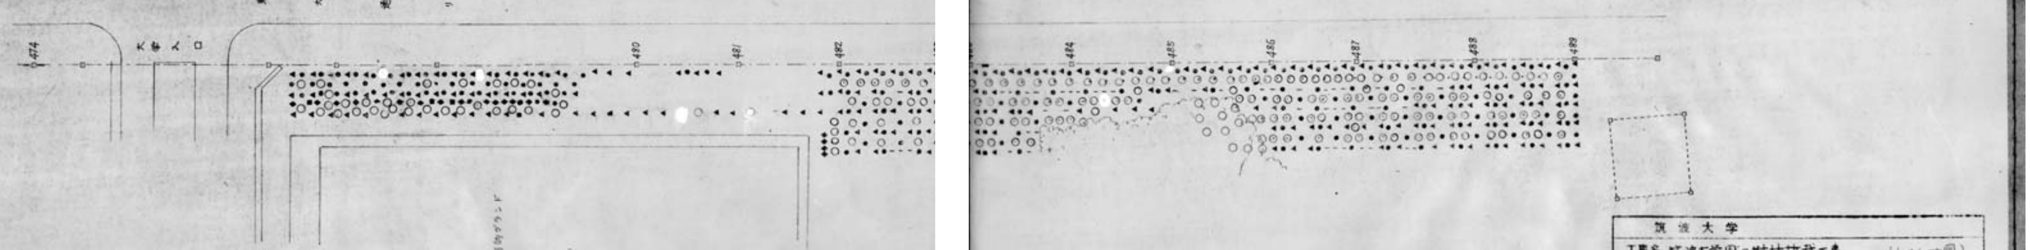

筑波大学			
工事名 筑波大学周辺植林植栽工事			(しゅん功図)
グランド東	1/500	昭和 57 年度	図番 4 ― 8