


記号	樹木名	Hm	Cm	Wm	数量	ハ-7数	支柱等	支給苗畑	計
○	ケヤキ	30m	9~11	1.0~	27	27°	幹巻 三脚	第2苗圃	0.27
□	ソメイヨシノ		25~44		6	34°	幹巻 三脚		0.30
◇	シラカシ		20~24		3	13°	幹巻 三脚	水理前	0.15
◎	カツラ		18~19		28	69°	三脚	第2苗圃	1.15
⊕	ツメ		25~29		3	18°	ハ-7材 三脚		0.15
⊙	シラカシ	35~	18~19	1.0~	4	16°	三脚	購入	0.20
田	トウネズミギク	3.0~			6	6°	ハ-7材	第1苗圃	0.30
△	アキアミ	3.0~			28	28°		第2苗圃	1.40
⊖	ムクゲ	2.0~			27	27°			0.27
×	レンギョウ(2本)	1.0~	1.29 (幹巻)		108	54°	支柱	ハテ西	0.54
⊗	アヘリア	0.5~	0.79 (幹巻)		248	62°			1.24
○	ニシキギ	1.0~	1.29		222	111°	支柱	東大丸東	1.11
⊕	ヤブツバキ	1.2~		0.5~	21	21°	ハ-7材	購入	0.21
□	ハナウツギ	1.0~		0.6~	16	8°	支柱		0.08
◎	アセビ	1.0~1.09			19	9°	支柱	カブルア北	0.19
・	ユキヤナギ	1.0~		0.6~	70	35°		購入	0.35
田	イロハカエデ	1.1~1.19			7	7°	ハ-7材	水理前	0.07
					838	546°			7.885

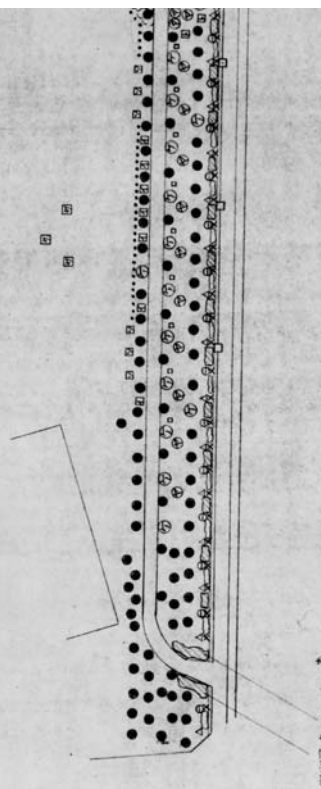

筑波大学			
工事名 筑波大学周辺樹林植栽工事		(シムン功園)	
図面名称	縮尺	昭和	図番
施設部南	1/500	57 年度	7-8