


凡 例

記号	樹木名	寸法			数量	坪当り株数	支柱等	天鉋目数	備考
		H	C	Y					
☆	アロマツ	3.0	0.15	1.5	362	724	二脚	幹巻	
☆	"	2.0		0.9	512	345.75	二脚	幹巻	
△	スギ	3.0	0.12	1.5	35	57.75	二脚	幹巻	
△	"	2.0		1.0	24	25.20	二脚	ハツ根竹	
○	シラカシ	2.5	0.1	0.6	331	413.5	二脚	幹巻	
○	"	1.8		0.8	182	182	ハツ根竹		
㊦	アキニレ	20~		24	5	13.5	十字島根	第2	
㊦	アカシデ	2.0~			4	5	ハツ根竹	"	
㊦	イヌツグ	9~		11	120	150	"	"	
㊦	カササギ	9~		11	11	13.75	"	幹巻	
㊦	エノキ	12~		14	11	19.25	二脚	"	東大通り東側
●	エゾノキ	9~		11	13	16.25	"	"	"
㊦	カツラ	12~		24	51	125.75	"	"	第2
㊦	キハダ	9~		11	29	36.25	ハツ根竹	"	
㊦	クマシラ	2.0~			85	106.25	"	"	
㊦	コナラ	2.0~			25	31.25	"	"	
㊦	クヤキ	12~		17	34	61.25	二脚	"	水塔センター南 フェンス北
㊦	サルスベリ	9~		14	5	8.25	ハツ根竹	幹巻	第2
㊦	シナノキ	9~		11	19	23.75	ハツ根竹	"	
㊦	ソメイヨシノ	18~		24	18	78	二脚	幹巻	"
㊦	トチノキ	2.0~			24	30	ハツ根竹	"	
㊦	ナツツバキ	2.0~			16	20	"	幹巻	サブロープ線北
㊦	フサヅクラ	2.0~			7	8.75	"	"	第2
㊦	アサキ	2.0~			23	28.75	"	"	東大通り東側
㊦	ホウノキ	2.0~			15	18.75	"	"	北ロープ線南
㊦	シオタ	2.0~			72	90	"	"	ベテ西
㊦	クマノエスギ	2.0~			20	25	"	"	第2
㊦	シモクレン	2.0	5本立以上	0.8	1	1.25	二脚	幹巻	

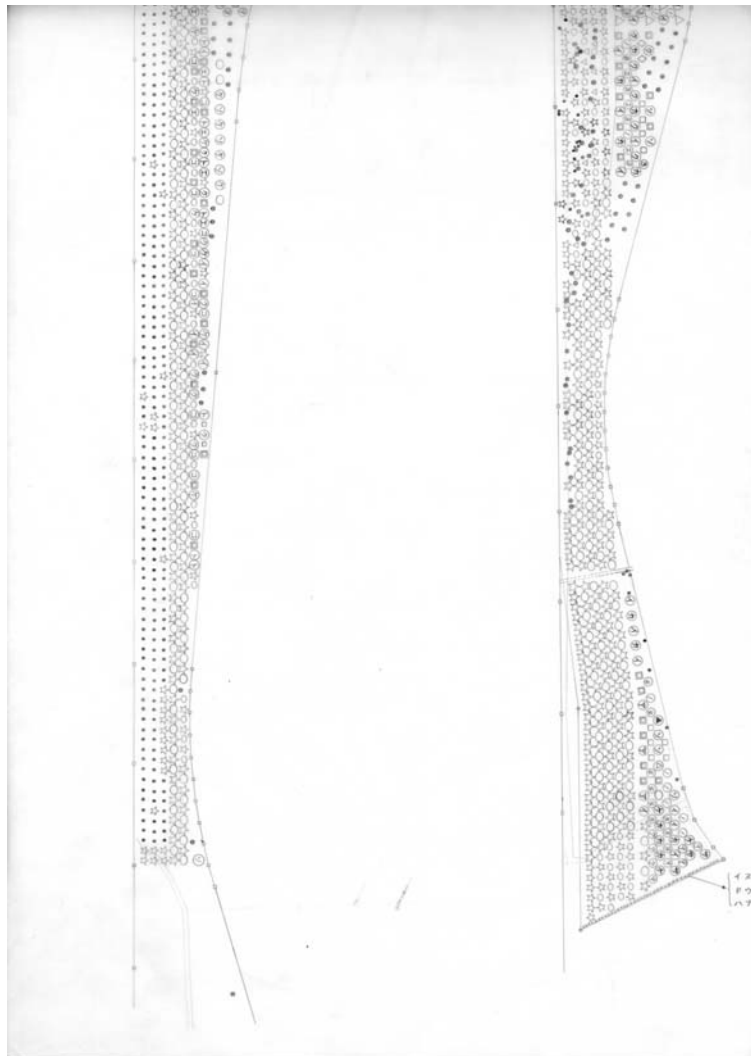

㊦	ハタモクリ	2.0		0.8	1	1.25	"	"	
小計					1851	2661.50			
①	アサキ	1.5		1.0	73	73	ハツ根竹		
②	アセビ	1.0~		1.4	66	66	添え根竹		サブロープ線北
③	イヌツグ	1.5		0.6	129	129	ハツ根竹		
④	カナメモチ	1.8		0.5	14	14	"	幹巻	
⑤	ヒサカキ	1.5		0.6	72	72	"	"	
㊦	トウキョウモチ	2.0~			32	40	"	"	第1
⑧	アサキ	1.5		0.5	13	13	"	"	
㊦	ウメダキ	1.5		0.8	16	16	"	"	
⑩	ヒイラギ	1.5		0.6	14	14	"	"	
◇	ニシキギ	1.0~		1.4	22	22	添え根竹		東大通り東側
□	ムタダ	2.0~			11	13.75	ハツ根竹		第2
	ハナズオウ	1.5~		1.8	15	15	添え根竹		水塔センター南
	ドウダンツツク	1.0~		1.4	30	30	"	"	サブロープ線北
小計					507	517.75			
合計					2358	3179.25			

イ 16本
フ 30本
ハ 15本

筑波大学

工事名 筑波大学周辺樹林植栽工事

図面名称 東大通り東 (南) 縮尺 1:500 昭和 57 年度 図番 8-8