
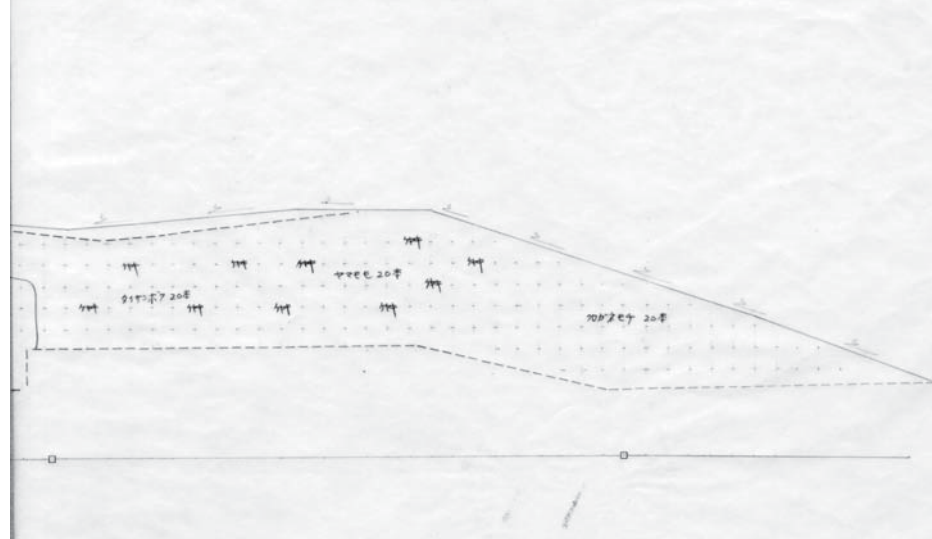


記号	樹木名	H	C	W	数量	パン数	支柱等	支給苗畑	坪数
	ウバメガシ	3.0	0.15	1.0	20	40 ⁰⁰	二脚 新設		0.60
	クロガネモチ	3.5	0.20	1.0	20	60 ⁰⁰	・		0.60
	シラカシ	4.0	0.25	1.2	20	90 ⁰⁰	三脚		1.00
	タイサンボク	4.0	0.20	1.5	20	60 ⁰⁰	ハツ脚		0.60
	イチヨウ	4.5	0.25	1.8	20	90 ⁰⁰	三脚		1.00
	イロハモミジ	3.0	0.18	1.5	20	40 ⁰⁰	二脚		0.60
	ケヤキ	5.0	0.30	2.5	30	180 ⁰⁰	ハツ脚		1.50
	ハルニレ	4.0	0.25	1.0	10	45 ⁰⁰	三脚		0.50
	モミジバフウ	3.5	0.18	1.2	10	20 ⁰⁰	・		0.30
	トウカエデ	4.0	0.20	2.0	20	60 ⁰⁰	三脚		0.60
	トケイジ	4.0	0.20	1.0	10	30 ⁰⁰	・		0.30
	プラタナス	4.5	0.25	2.0	10	45 ⁰⁰	・		0.50
	ヤマモモ	3.5	0.30	1.2	20	120 ⁰⁰	ハツ脚		1.00
					230	880			8.70

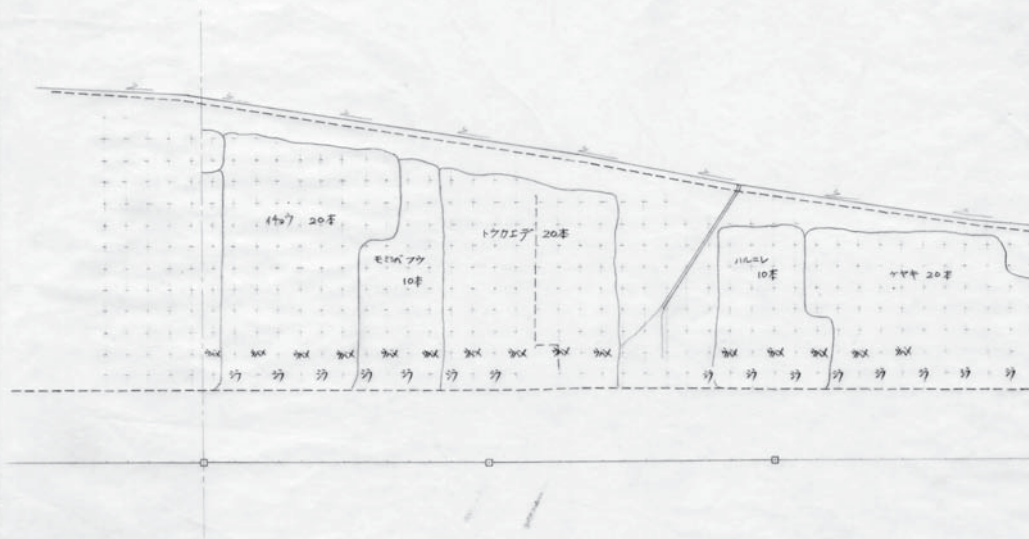

筑波大学									
工事名 筑波大学街路樹及東大通東植栽工事									
図面名称	東大通東	縮尺	1/500	昭和	59	年度	図番	5-5	