
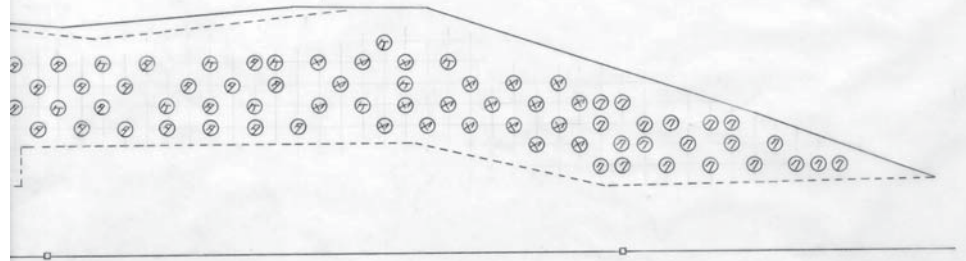
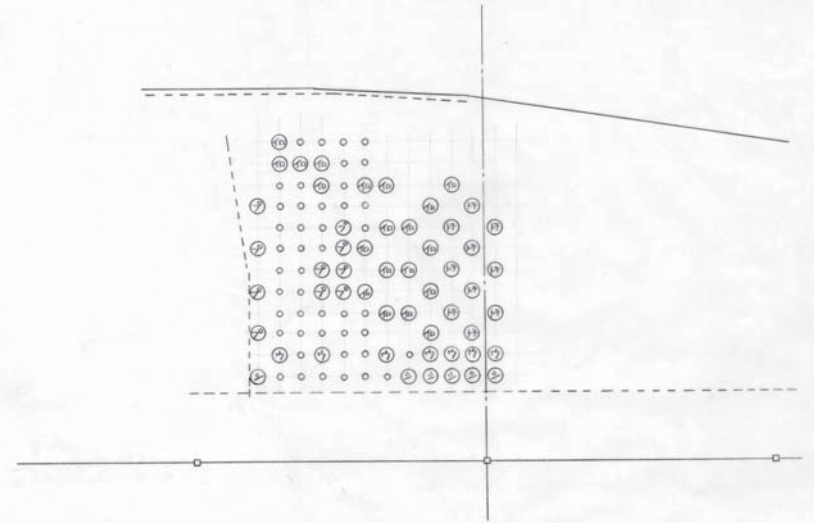


記号	樹木名	H	C	W	数量	バツ数	支柱等	支給苗畑	落成燐肥
㊶	ウバメガシ	3.0	0.15	1.0	20	40.00	幹差 二脚	新規	0.40
㊷	フロガネモチ	3.5	0.20	1.0	20	60.00	"	"	0.60
㊸	シラカシ	4.0	0.25	1.2	20	90.00	三脚	"	1.00
㊹	タイサンボク	4.0	0.20	1.5	20	60.00	二脚 ハコボネ	"	0.60
㊺	イチヨウ	4.5	0.25	1.8	20	90.00	三脚	"	1.00
㊻	イロハモミジ	3.0	0.18	1.5	20	40.00	二脚	"	0.60
㊼	ケヤキ	5.0	0.30	2.5	30	180.00	二脚 ハコボネ	"	1.50
㊽	ハルニレ	4.0	0.25	1.0	10	45.00	三脚	"	0.50
㊾	モミジバフウ	3.5	0.18	1.2	10	20.00	"	"	0.30
㊿	トウカエデ	4.0	0.20	2.0	20	60.00	三脚	"	0.60
㊽	トナリキ	4.0	0.20	1.0	10	30.00	"	"	0.30
㊿	アラタス	4.5	0.25	2.0	10	45.00	"	"	0.50
㊽	ヤマモモ	3.5	0.30	1.2	20	120.00	二脚 ハコボネ	"	1.00
○	在来樹木	-	-	-	-	-	-	-	-
計					230	880.00			3.90

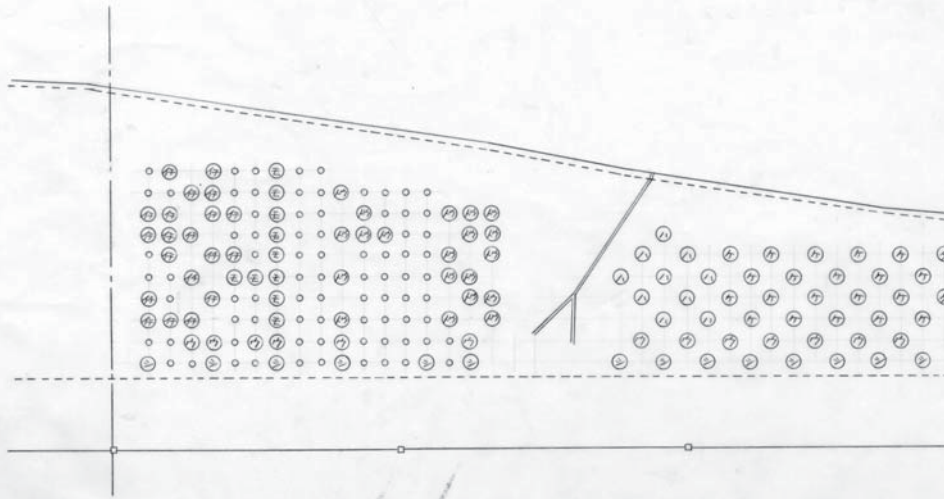

筑波大学			
工事名 筑波大学街路樹及び東大通線植栽工事			
図面名称	縮尺	昭和	図番
東大通線 植栽工事	1/500	58年度	—