


支柱材料寸法表

添え柱	唐竹 1束 14本入り		
八掛	唐竹 1束 14本入り 根杖長さ 600以上		
二脚鳥居	末口径 60	末口径 60	2本
	長さ 600	長さ 1800	
三脚鳥居	末口径 75	末口径 75	3本
	長さ 600	長さ 1800	
十字鳥居	末口径 75	75	2本
	長さ 600	1800	
		2100	


二脚鳥居

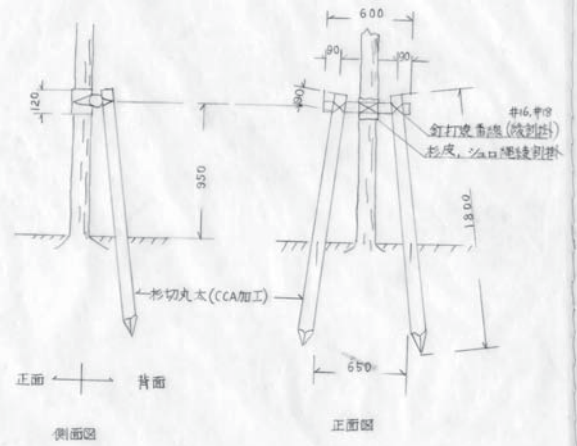




添柱(竹)




八掛(竹)

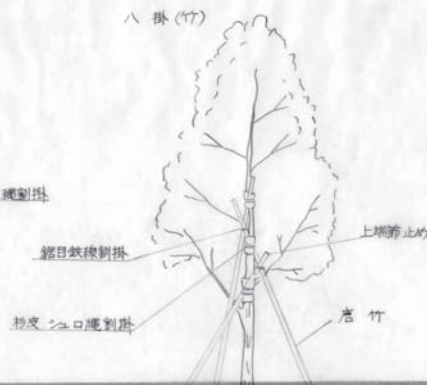


十字鳥居

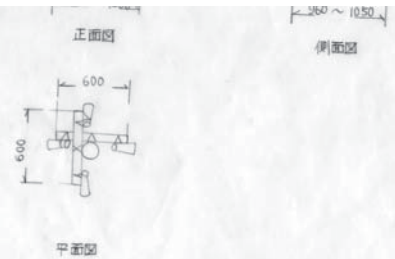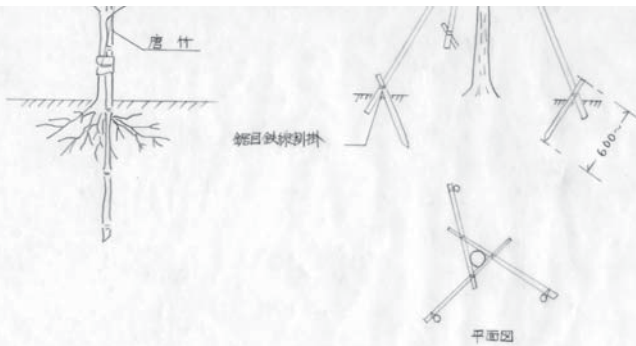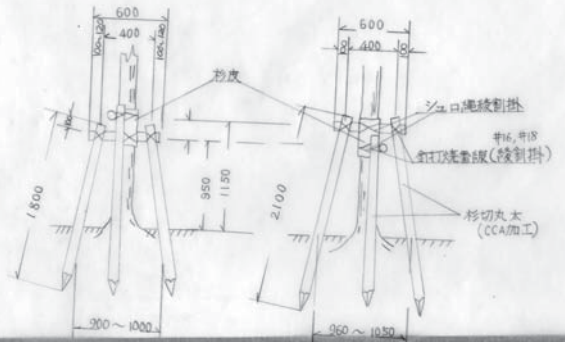

三脚鳥居

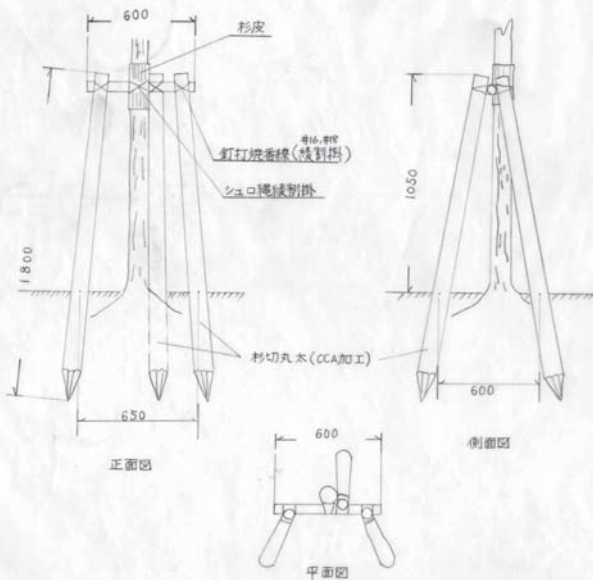

添柱(丸)

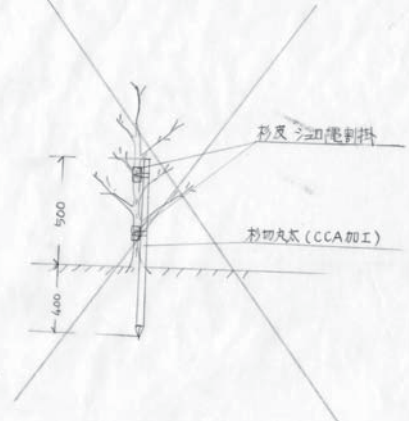

筑波大学			
工事名 筑波大学周辺樹林植栽工事(Ⅲ)			
図面名称	縮尺	昭和 58 年度	図番 2-5
取付仕様			