
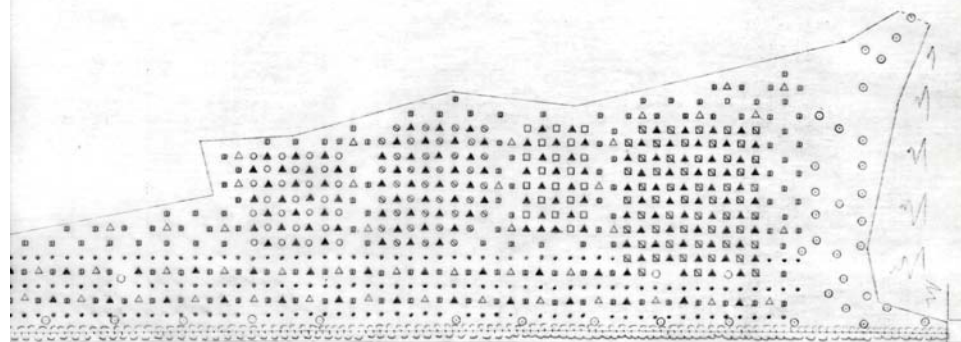


記号	樹木名	H	C	W	数量	バク数	支柱等	支給苗畑	5%K
□	キハダ		0.07~ 0.11		19	19 ⁰⁰	二脚 幹巻	北ア東	△ 190
■	サワグルミ	20~			53	53 ⁰⁰	幹巻 ハコ掛	・	△ 530
◎	ホウノキ	20~			35	35 ⁰⁰	幹巻 ハコ掛	・	△ 350
○	フマシテ		0.07~ 0.11 0.12~ 0.14		18	18 ⁰⁰	幹巻 二脚	・	△ 180
・	クロマツ	0.7~			291	72 ⁷⁵	支柱	水理庫	△ 435
{}	レンギョウ	0.7~			255	63 ⁷⁵	・	ベテ曲	△ 275
△	シラカシ	1.0~ 1.27			68	34 ⁰⁰	・	長太郎南	△ 340
■	イヌシテ		0.07~ 0.11		97	97 ⁰⁰	幹巻 ハコ掛	北ア東	△ 970
・		20~			73	73 ⁰⁰	・	・	△ 730
▲	ウバメガシ	1.2~	0.4		101	50 ³⁰	支柱	新設	△ 505
	計				1017	524 ⁷⁵			△ 665

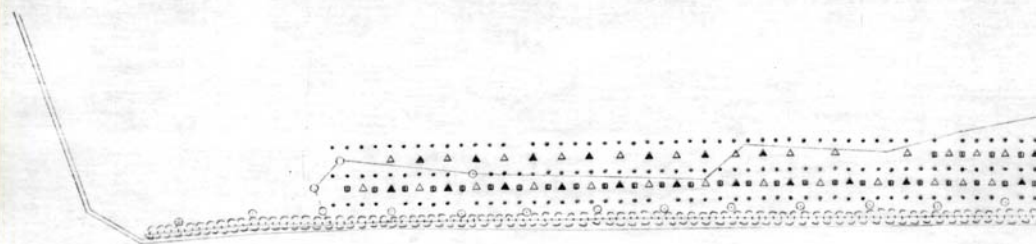

筑波大学			
工事名 筑波大学周辺樹林植栽工事(Ⅲ)			
調査年度	縮尺	図数	図番
藤沢豊里線北	1/500	58	4-5