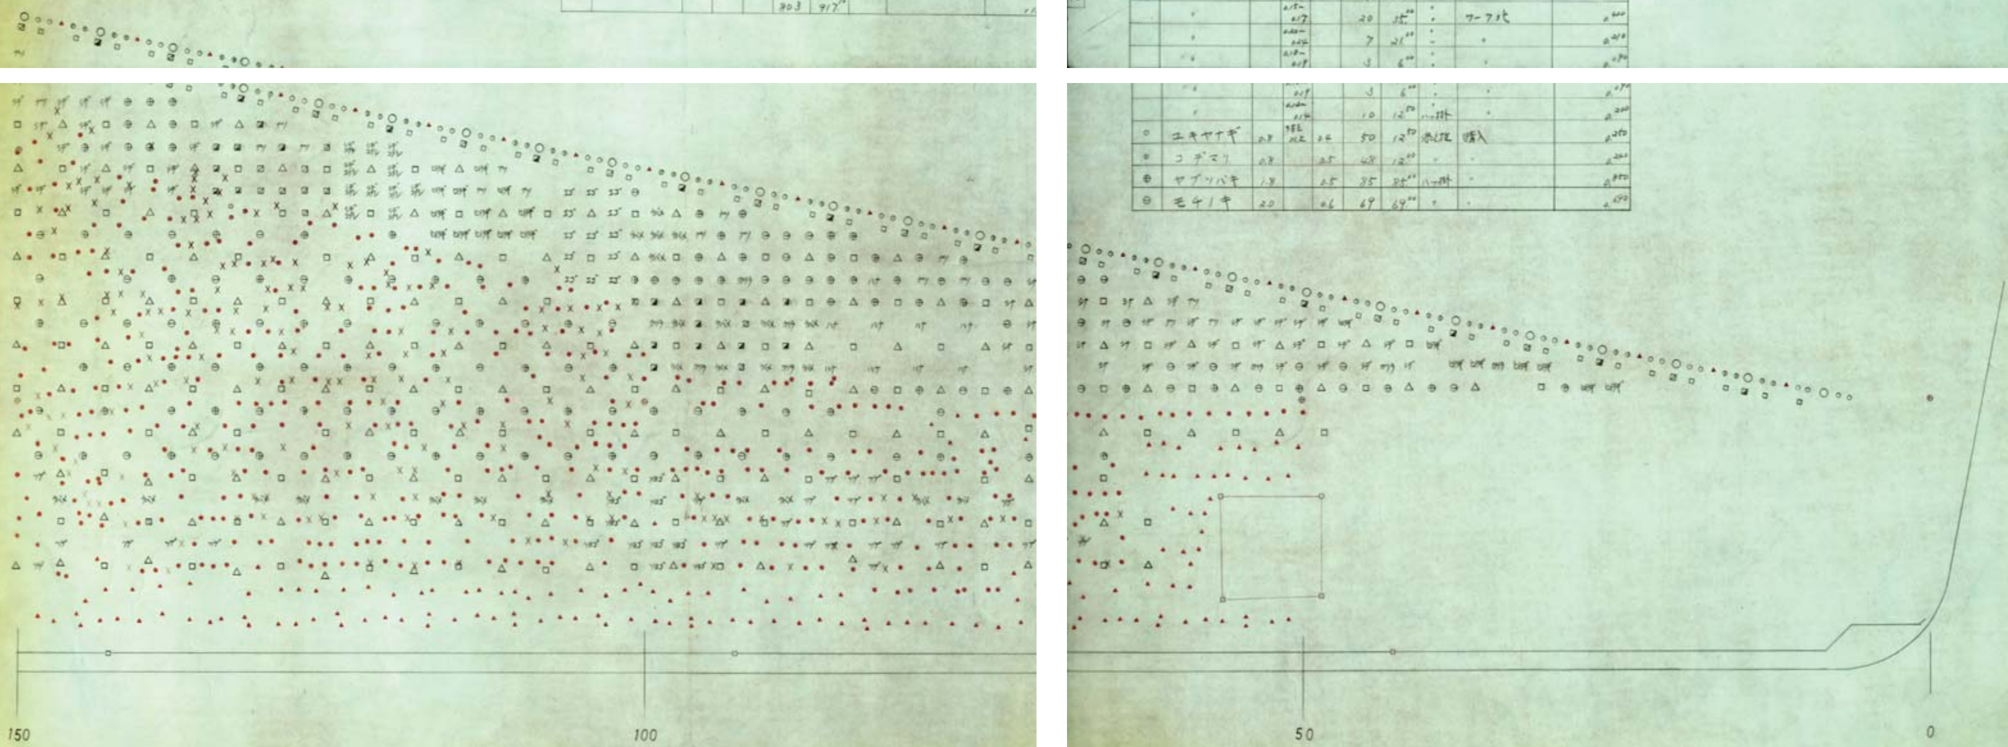

記号	樹木名	H	C	W	数量	バーク数	支柱等	支給苗畑
ツゲ	イヌツゲ	~1.5		0.6	23	11^{50}	八ッ掛	購入
△	シラカシ	2.0	0.12	0.7	118	167^{50}	幹巻二脚	〃
シデコブシ	シデコブシ	2.5	0.10		11	11^{00}	〃 八ッ掛	〃
ハナ	ハナノキ	1.5	0.15	0.8	9	13^{75}	〃 二脚	〃
●	既存木							
					803	917^{75}		

記号	樹木名	H	C	W	数量	バーク数	支柱等	支給苗畑	[illegible]
○	アセビ	1.0~1.5			25	12^{50}	添柱	サブループ北	0.125
◻	ムクゲ	2.0~2.5			48	48	八ッ掛	東大通り東	0.480
◪	イロハモミジ		0.15~0.17		6	10^{50}	〃	第2苗圃	0.120
	〃		0.12~0.14		6	7^{50}	〃	〃	0.120
	〃		0.15~0.17		17	29^{75}	〃	水理前	0.140
◻	トチノキ		0.15~0.17		12	41	〃	〃	0.240
	〃		0.12~0.14		10	12^{50}	〃	〃	0.200
ソヨゴ	ソヨゴ		0.14~0.16		4	5	〃	サブループ北	0.080
	〃		0.15~0.17		6	10^{50}	〃	〃	0.140
シナ	シナノキ		0.22~0.24		11	33	幹巻二脚	東大通り東	0.330
カツラ	カツラ		0.20~0.24		8	24	二脚	第2苗圃	0.140
エゴ	エゴノキ		0.12~0.14		10	12^{50}	八ッ掛	〃	0.200
	〃		0.15~0.17		3	5^{25}	〃	〃	0.060
ナツ	ナツツバキ		0.15~0.17		7	12^{25}	〃	サブループ北	0.140
	〃		0.12~0.14		10	12^{50}	〃	〃	0.200
シデ	イヌシデ		0.22~0.24		10	30^{00}	幹巻二脚	第2苗圃	0.200
	〃		0.18~0.19		19	38^{00}	〃	〃	0.570
	〃		0.15~0.17		11	19^{25}	〃	〃	0.220
ヒイラギ	ヒイラギ		1.2~1.5		21	10^{50}	八ッ掛	第1苗圃	0.105
ウバメ	ウバメガシ	1.2~1.5			24	12	添柱	東大通り東	0.120
◻	ケヤキ		0.12~0.14		18	47^{50}	幹巻八ッ掛	東大通り東	0.360
	〃		0.15~0.17		7	12^{25}	〃 二脚	〃	0.140
	〃		0.15~0.17		13	22^{75}	〃	水理前	0.260
	〃		0.12~0.14		24	30^{00}	〃	〃	0.480
	〃		0.15~0.17		20	35^{00}	〃	サークル北	0.400
	〃		0.22~0.24		7	21^{00}	〃	〃	0.210
	〃		0.18~0.19		3	6^{00}	〃	〃	0.090
	〃		0.12~0.14		10	12^{50}	八ッ掛	〃	0.200
○	ユキヤナギ	0.8	3本立	0.4	50	12^{50}	添柱	購入	0.250
◉	コデマリ	0.8		0.5	48	12^{00}	〃	〃	0.240
⊕	ヤブツバキ	1.8		0.5	35	35^{00}	八ッ掛	〃	0.350
⊖	モチノキ	2.0		0.6	69	69^{00}	〃	〃	0.690

筑波大学
工事名 筑波大学周辺樹林植栽工事(II)
図面名称 1/次 fol | 縮尺 1/200 | 日付 58 | 番号 3—4