


植栽予定地

苗圃・苗留



本部棟東側支柱取替予定地
予備着...である...108本の支柱取替(入札 決定)

サブルーアビル
北
ア棟東側
東大通り東側

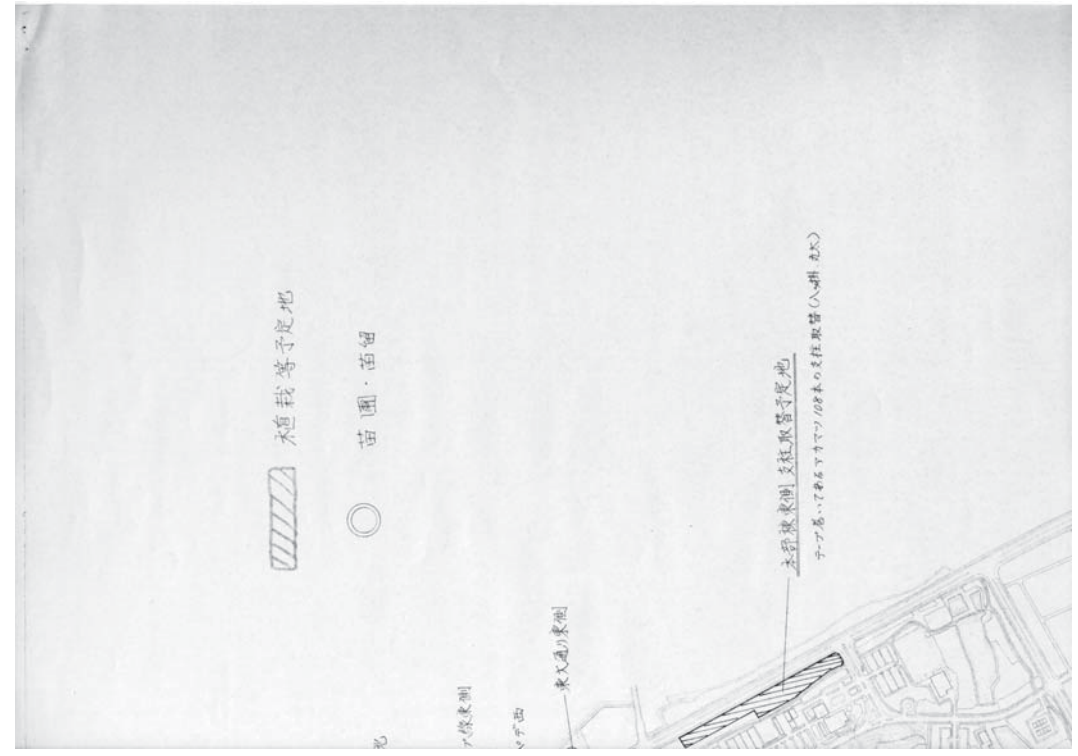

サブルーアビル
北


有石苗圃

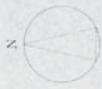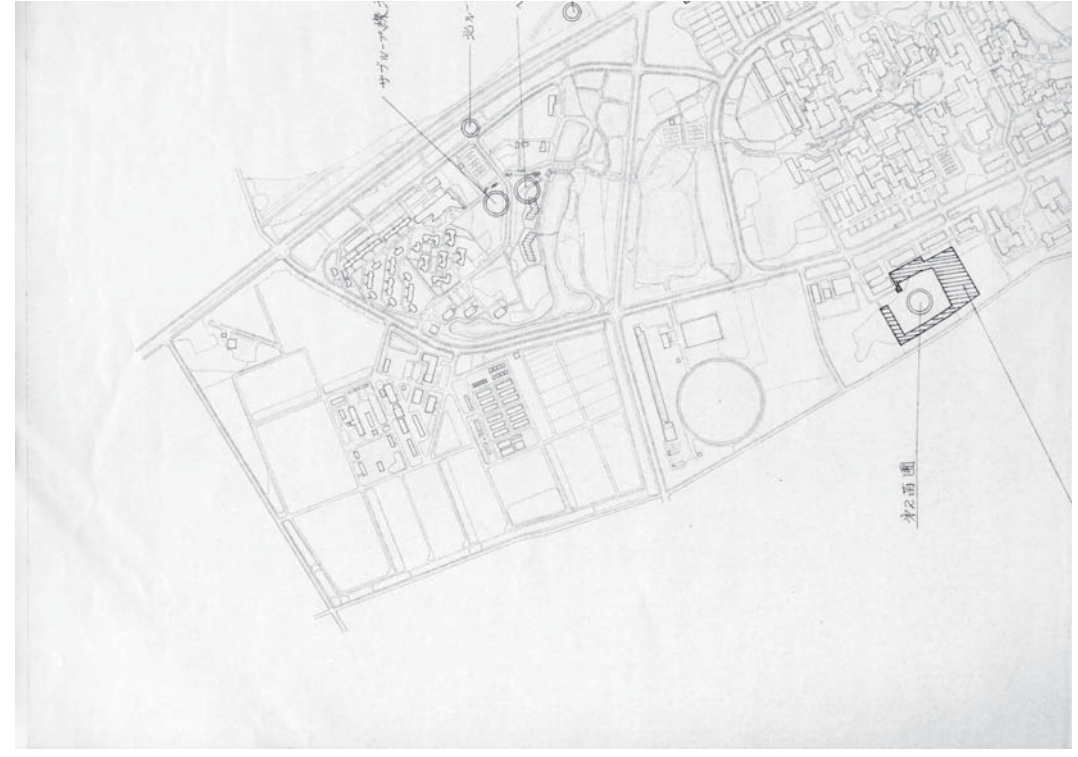

SCALE 1:1,000



NO. 1000 1959.10

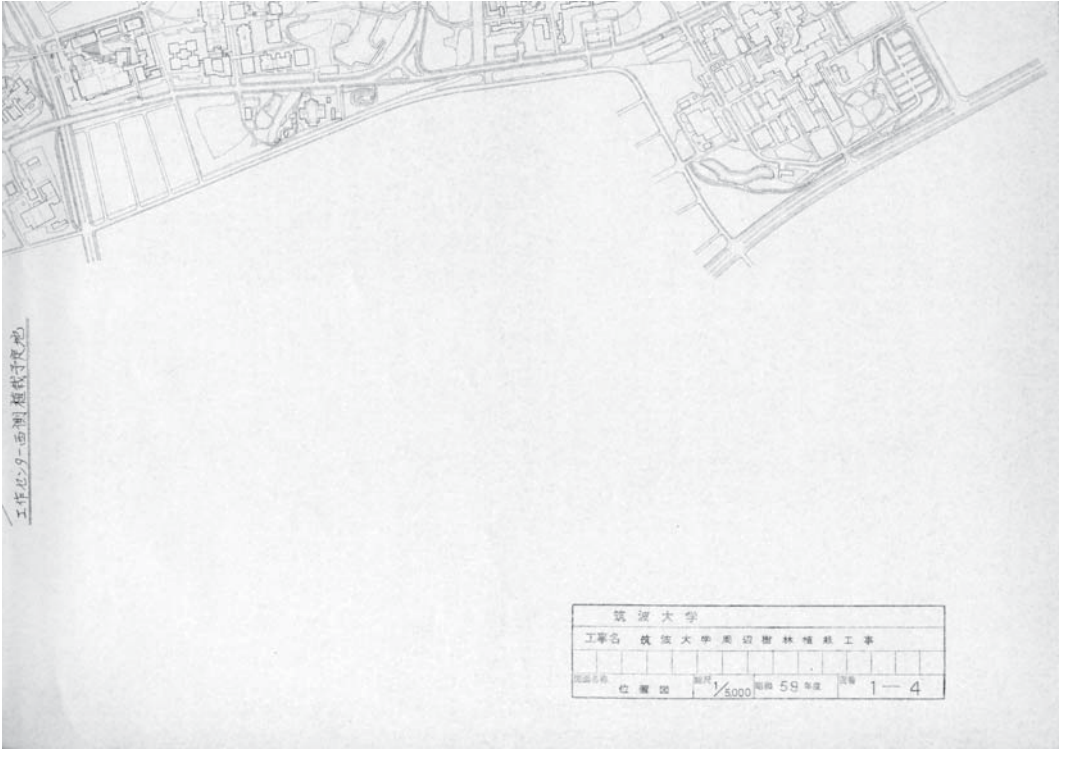

工作北9-西側植栽予定地

筑波大学			
工事名 筑波大学美観樹林植栽工事			
図面番号	図面名	縮尺	図号
植栽地	北9-西側	1/5000	59年度 1-4