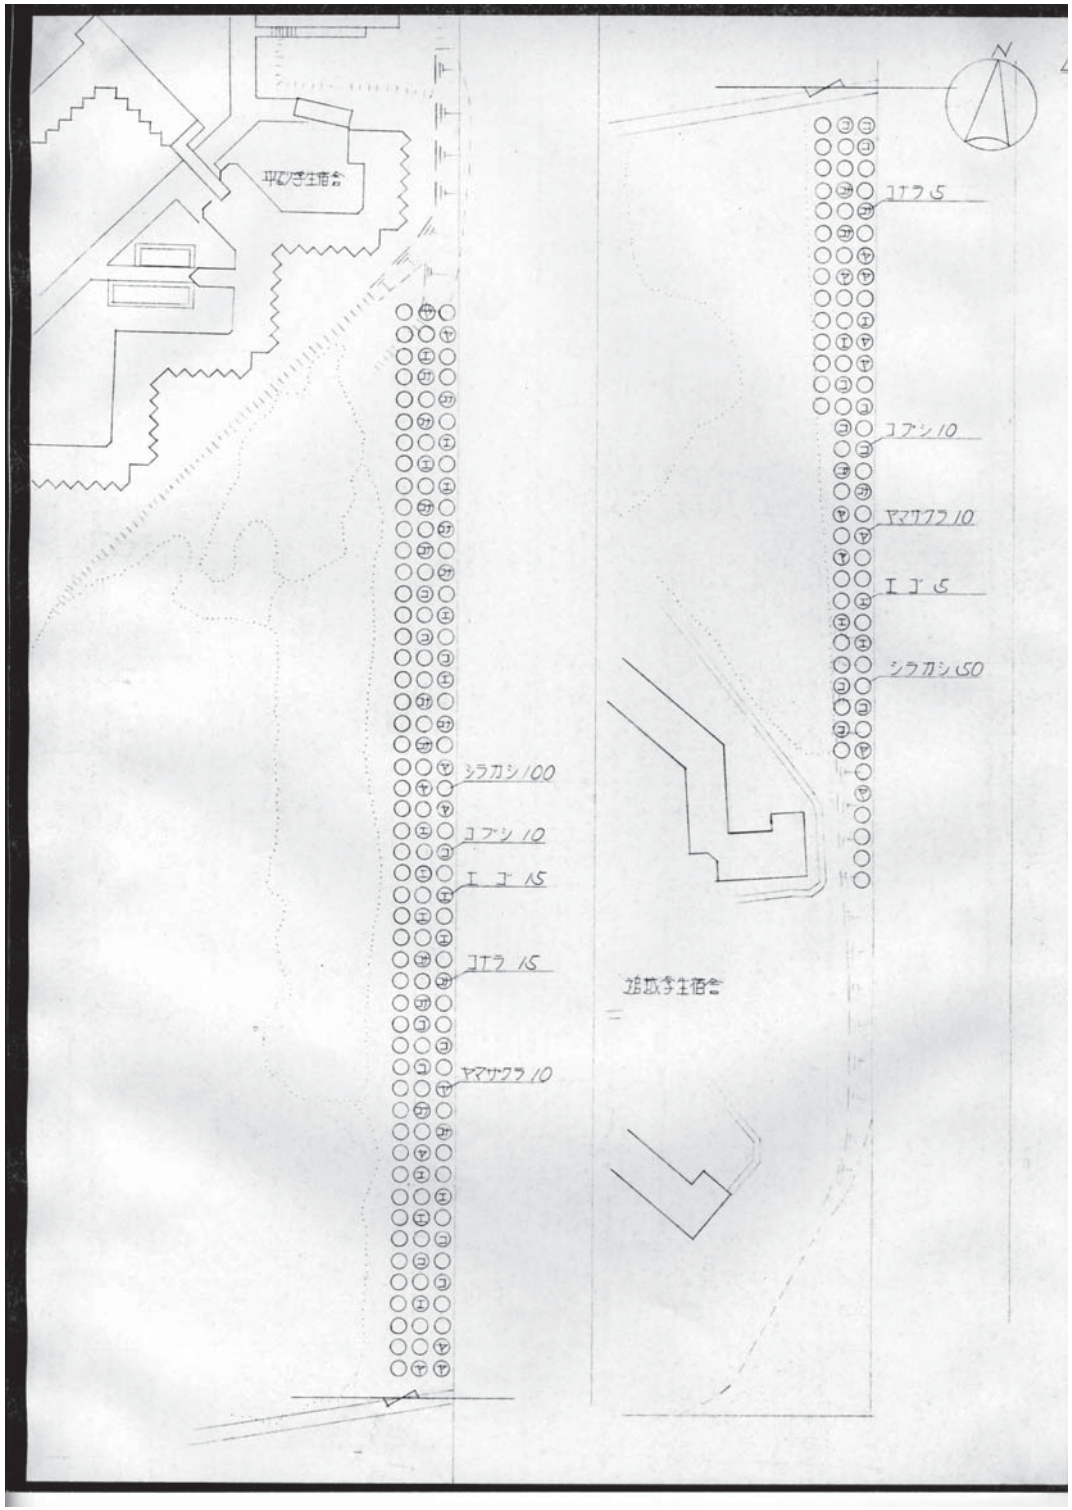
平砂学生宿舎
コナラ 5
コブシ 10
ヤマザクラ 10
エゴ 5
シラカシ 50
シラカシ 100
コブシ 10
エゴ 15
コナラ 15
ヤマザクラ 10
追越学生宿舎

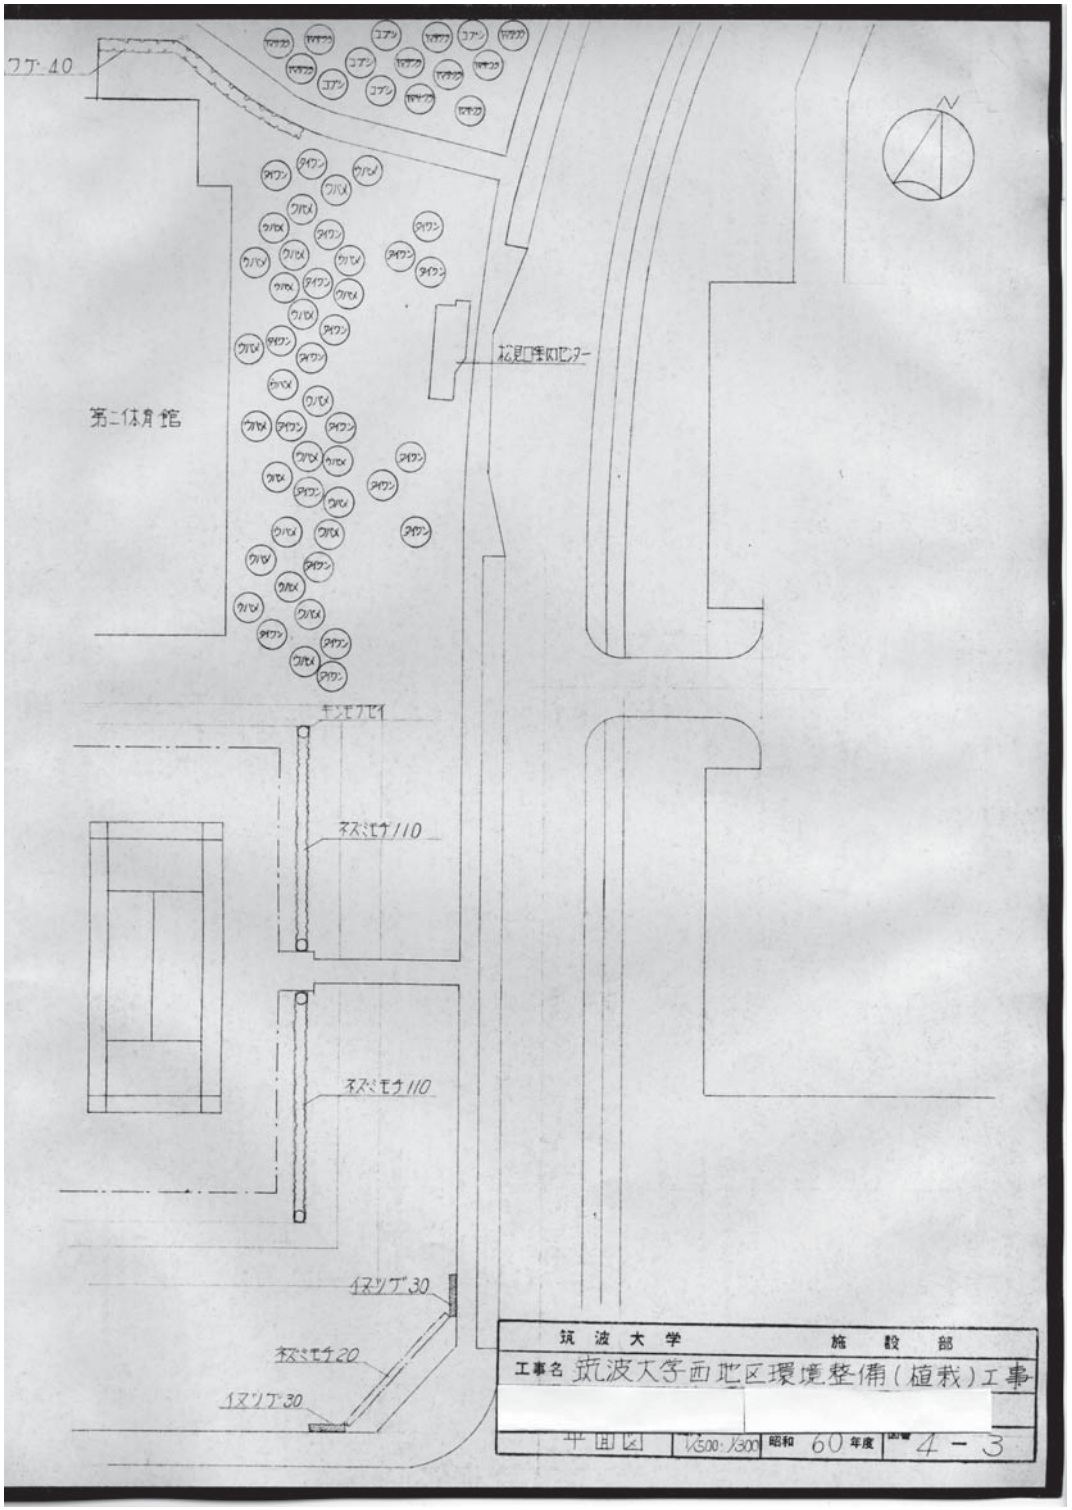
ツゲ 40
第二体育館
花見口集会センター
モッコク 1
ネズミモチ 110
ネズミモチ 110
イヌツゲ 30
ネズミモチ 20
イヌツゲ 30
筑波大学 施設部
工事名 筑波大学西地区環境整備(植栽)工事
平面図
1/500・1/300
昭和 60 年度
4 - 3