支柱材料寸法表

| | | | |
|---|---|---|---|
| 添え柱 | 唐竹 1束 12本入り | | |
| | 唐竹 1束 12本入り 根杭長さ 600 | | |
| 八ッ掛 ① | 末口径 75 長さ 900 | 3本 | 末口径 75 長さ 2100 | 3本 |
| 八ッ掛 ② | 末口径 75 長さ 900 | 3本 | 中径 60 長さ 6300 | 3本 |
| 八ッ掛 ③ | 末口径 75 長さ 900 | 3本 | 中径 90 長さ 9000 | 3本 |
| 二脚鳥居 | 末口径 75 長さ 600 | 1本 | 末口径 75 長さ 1800 | 2本 |
| 三脚鳥居 | 末口径 75 長さ 600 | 1本 | 末口径 75 長さ 1800 | 3本 |
| 十字鳥居 | 末口径 75 長さ 600 | 2本 | 75 1800 2本 / 75 2100 | 2本 |

二脚鳥居

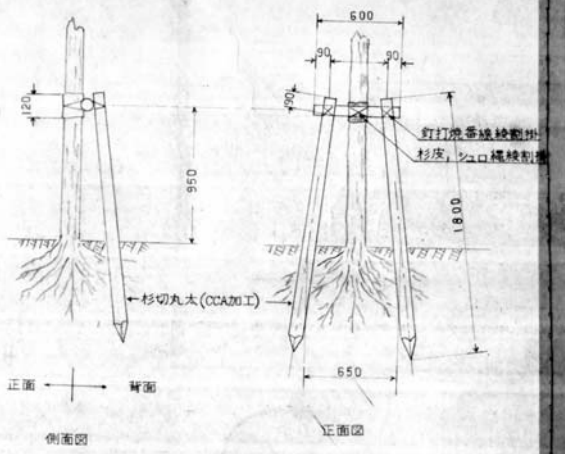


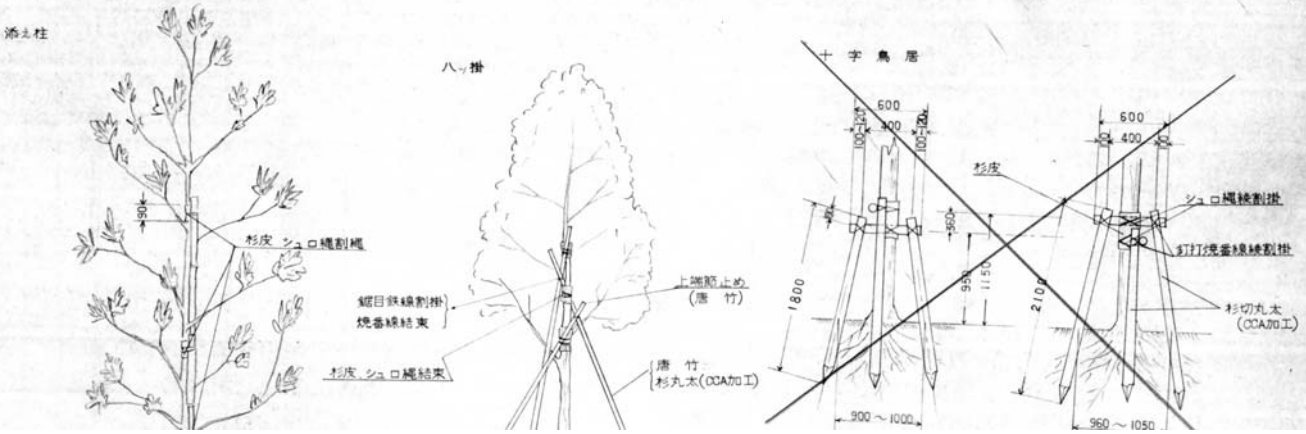


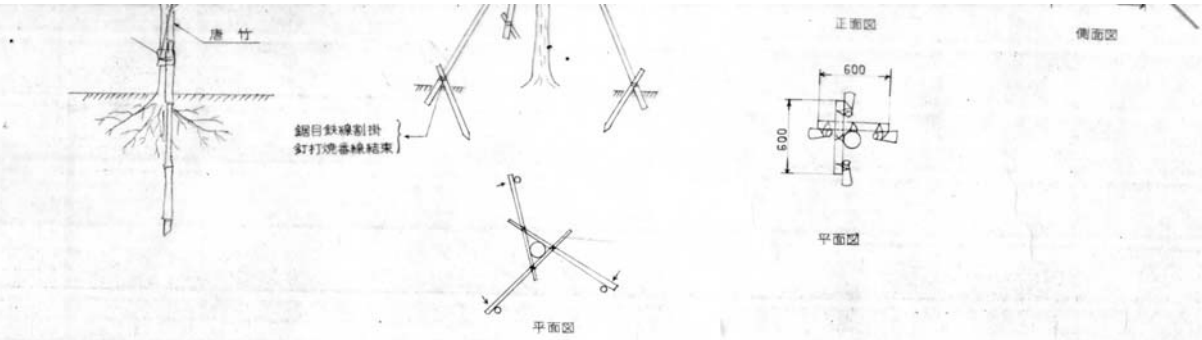


三脚鳥居

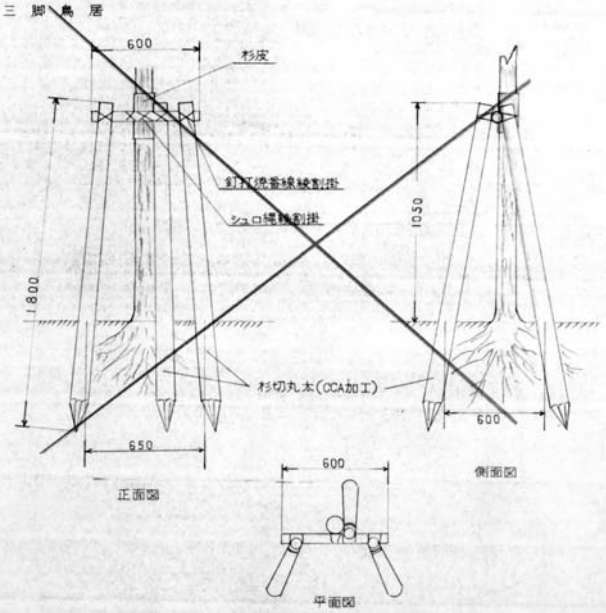


| | | | |
|---|---|---|---|
| 筑波大学 | | | |
| 工事名 | 筑波大学周辺樹林植栽工事(II) | | |
| 図面名称 | 標準支柱図 | 縮尺 | 昭和55年度 |
| 図番 | 3—6 | | |