
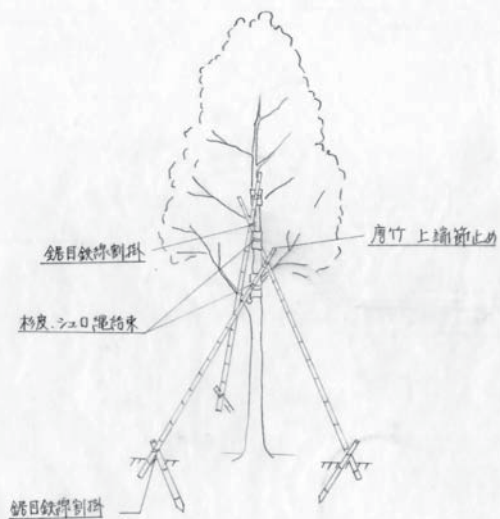
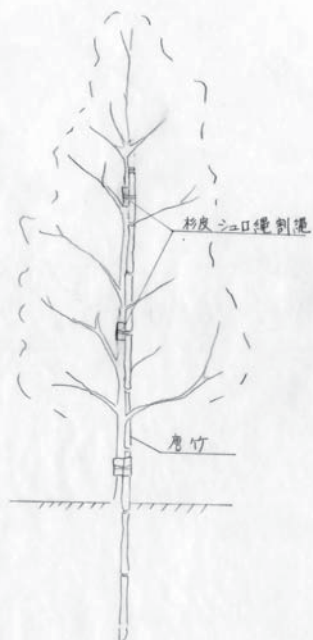


支柱材料寸法表

添之柱	唐竹 1束 14本入 樹高0.6割以上
ハッ掛	唐竹 1束 14本入
二脚鳥居	杉切丸太 末口径 60 } 末口径 60 } 長さ 600 } 1本 長さ 1800 } 2本

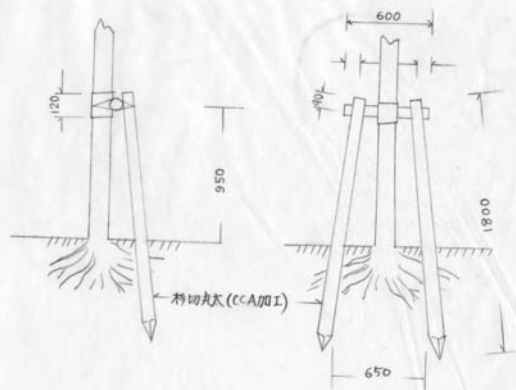

筑波大学			
工事名 筑波大学周辺樹林植栽工事(Ⅱ)			
図面名称	支柱仕様図	縮尺	昭和 58 年度 図番 2 - 4